

K a t a l o g

**przykładowych projektów
zagród wiejskich**

ZAGRODA


dla gospodarstwa od 2 do 3 ha

- 1. Rozplanowanie zagrody**
- 2. Budynek mieszkalny murowany**
- 3. Budynek mieszkalny drewniany**
- 4. Budynek inwentarski murowany**
- 5. Budynek inwentarski drewniany**


ROZPLANOWANIE ZAGRODY dla GOSPODARSTWA 2 do 5 ha

SKALA 1:400 (1 cm. = 4 metr.)


Uwaga: Budynek inwentarski
połączony ze stodołą.

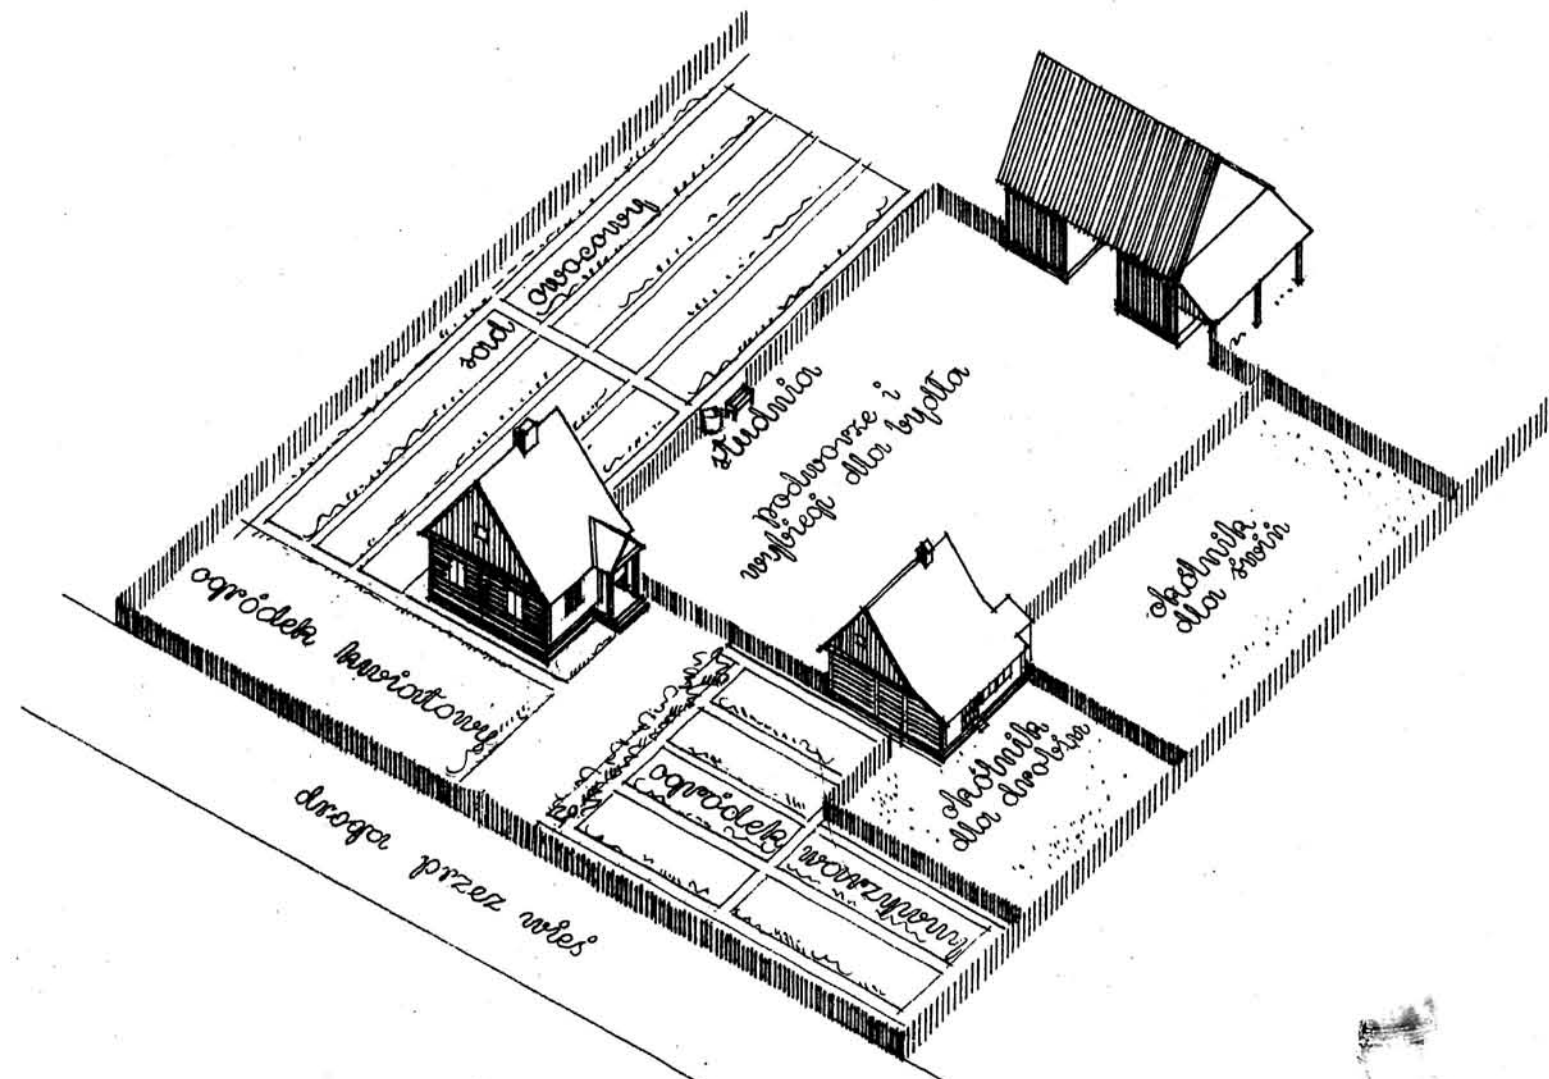

Uwaga: Budynek inwentarski
połączony z mieszkalnym.

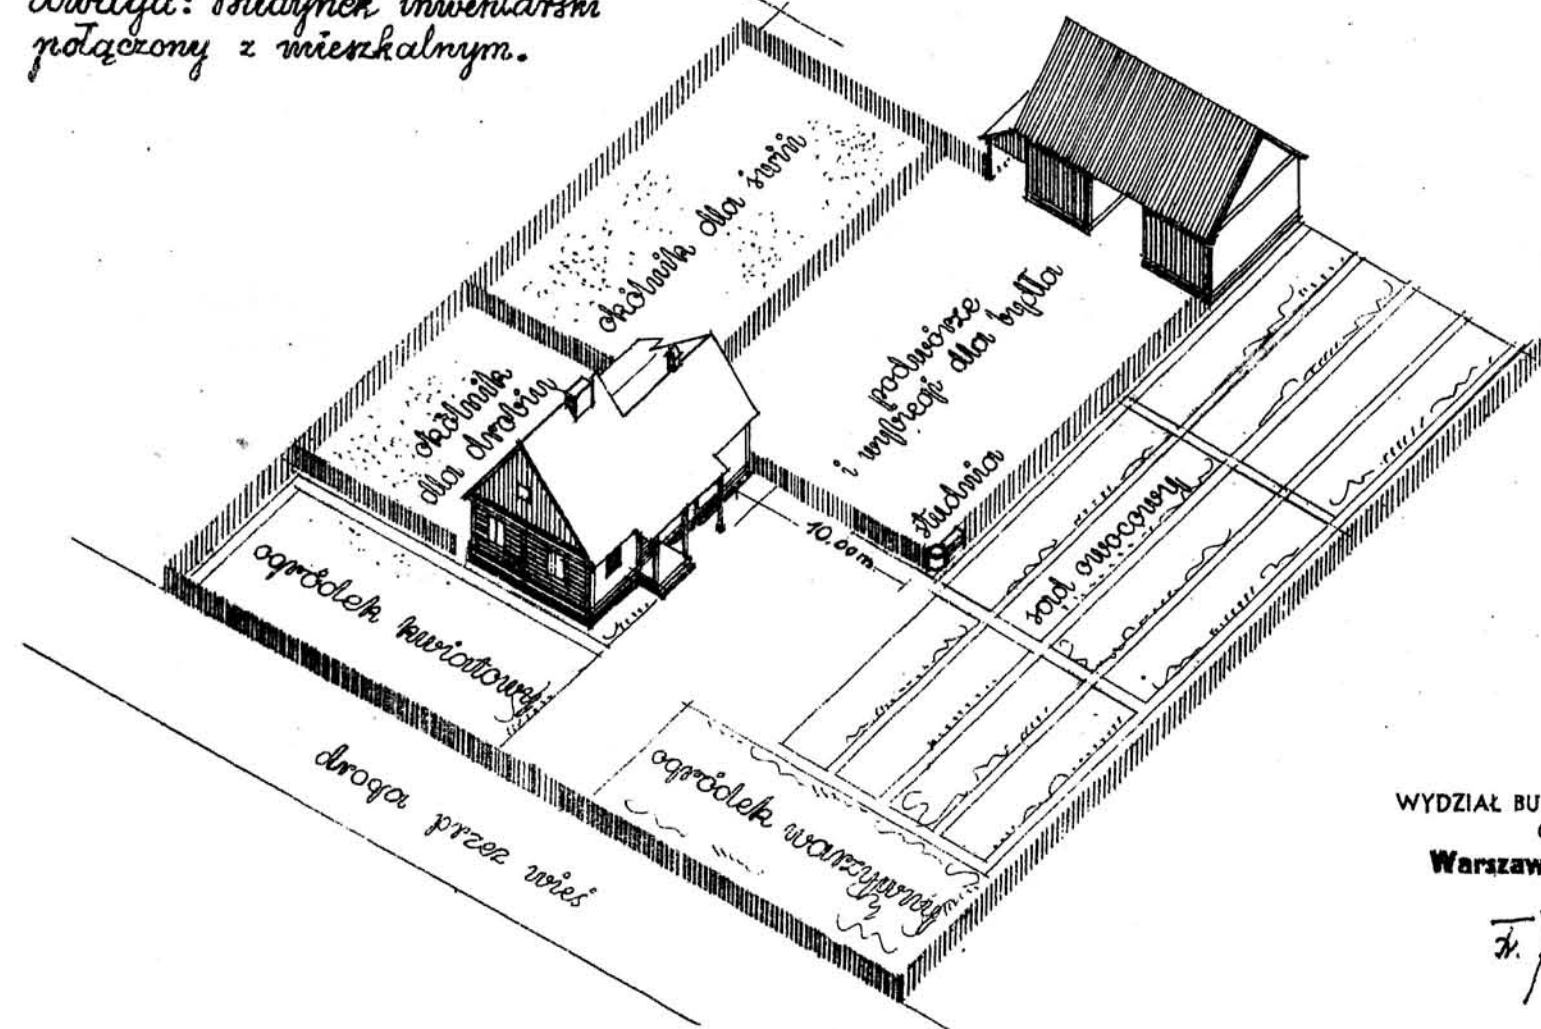

Uwaga: Budynek inwentarski
połączony z mieszkalnym.

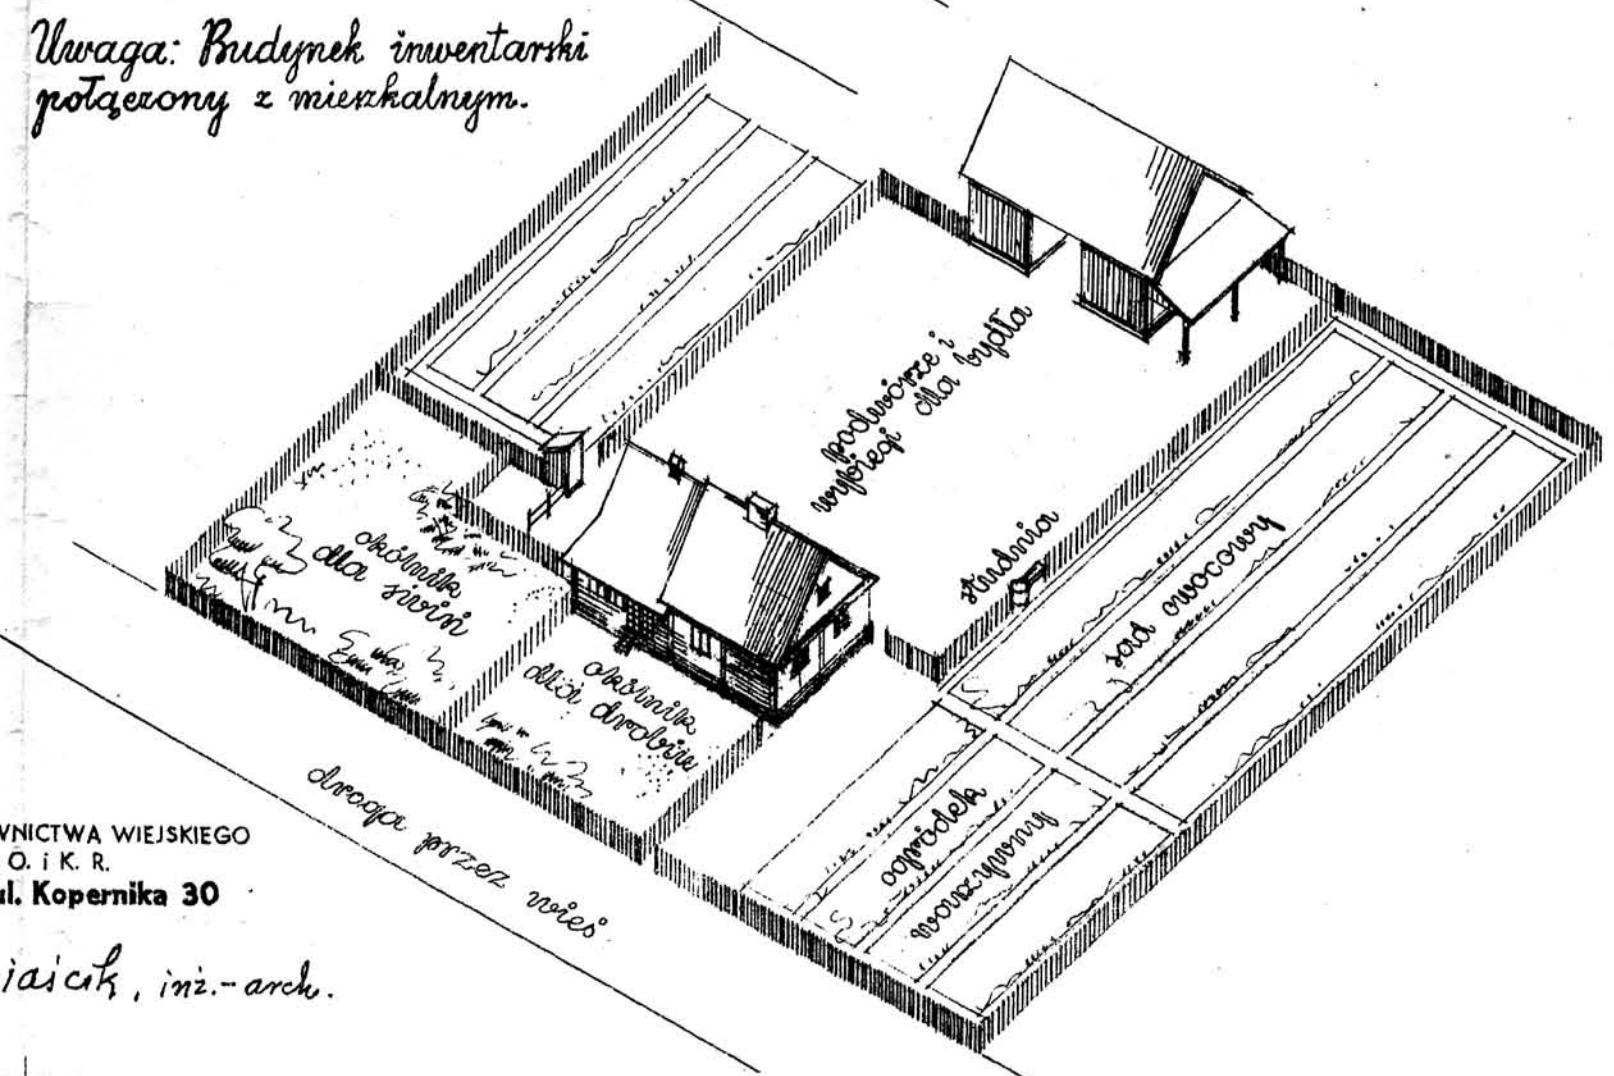

WYDZIAŁ BUDOWNICTWA WIEJSKIEGO
C. T. O. I. K. R.
Warszawa, ul. Kopernika 30

F. Piasicki, inż.-arch.



BIUDYNEK MIESZKALNY dla GOSPODARSTWA 2 do 3 ha

SKALA 1:100 (1 cm. = 1 metr.)




WYDZIAŁ BUDOWNICTWA WIEJSKIEGO
C. T. O. i K. R.

Warszawa ul. Kopernika 30


Fr. Działek
inż.-arch.

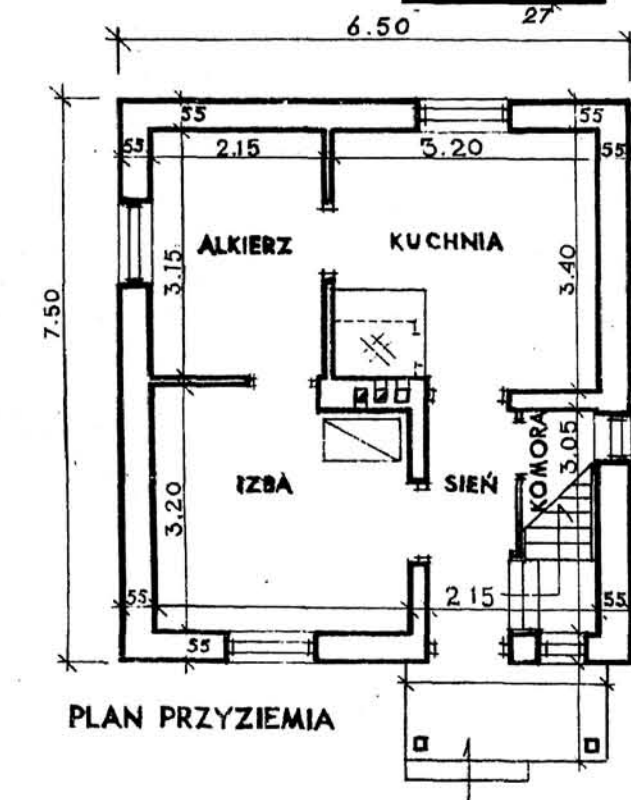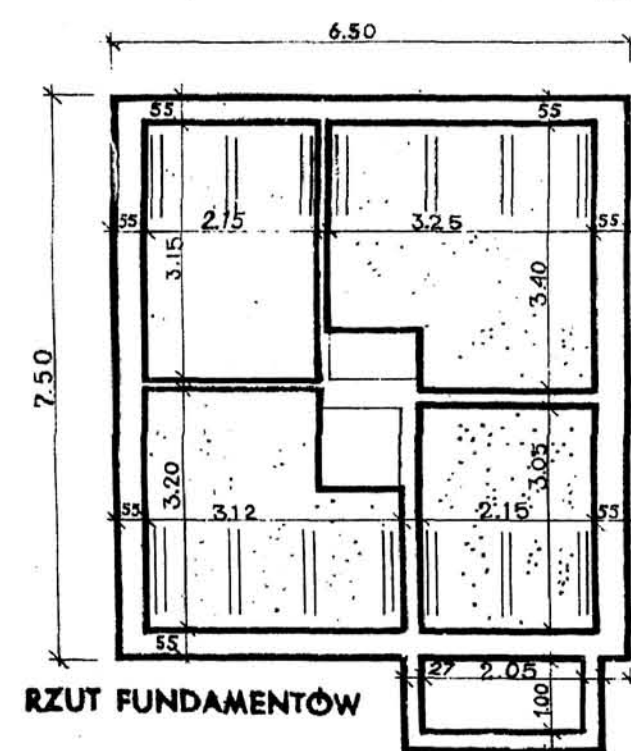


RZUT PODDASZA

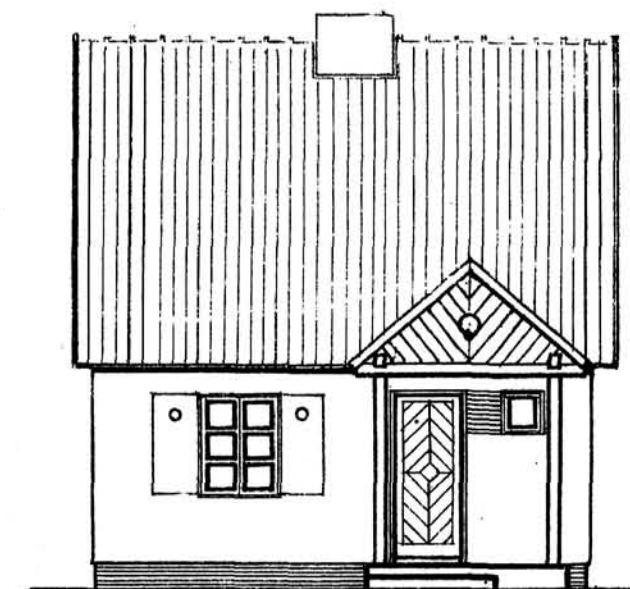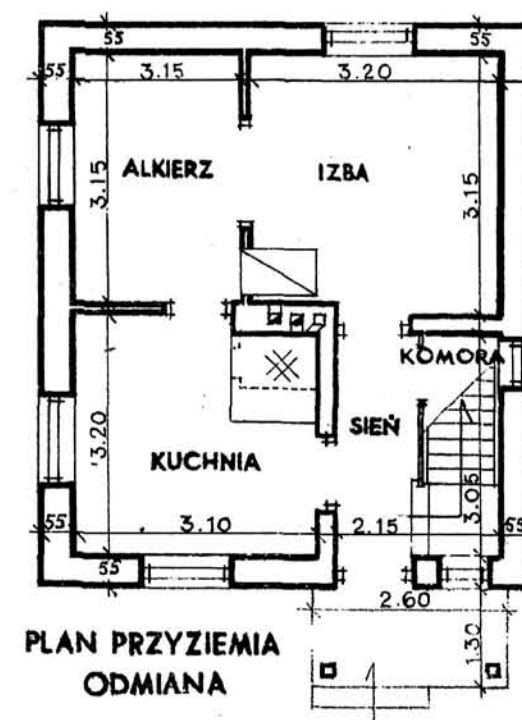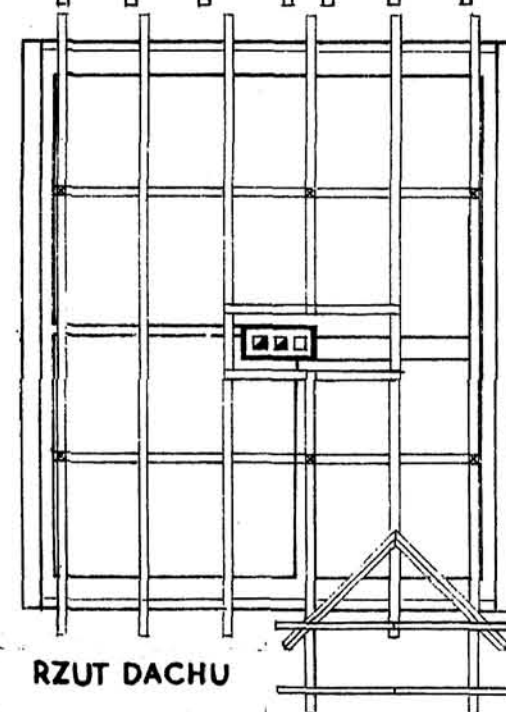


WIDOK FRONTOWY

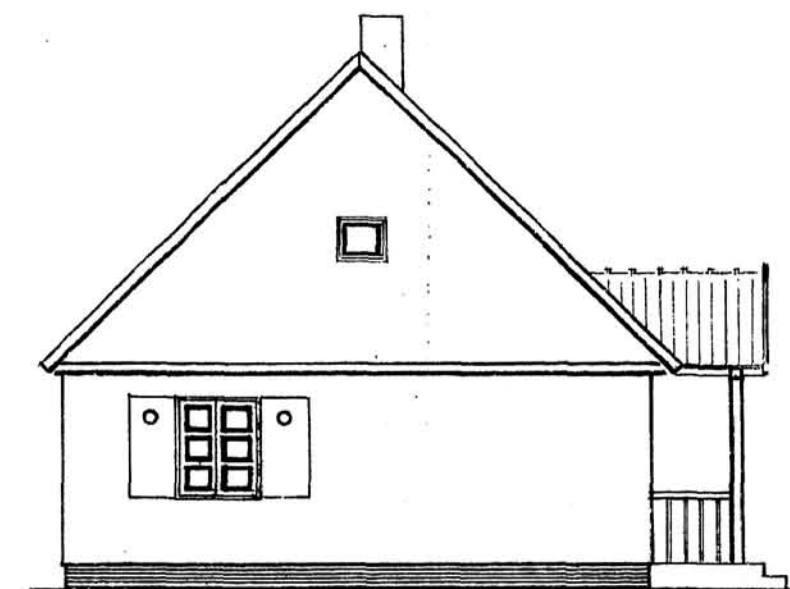


WIDOK BOCZNY

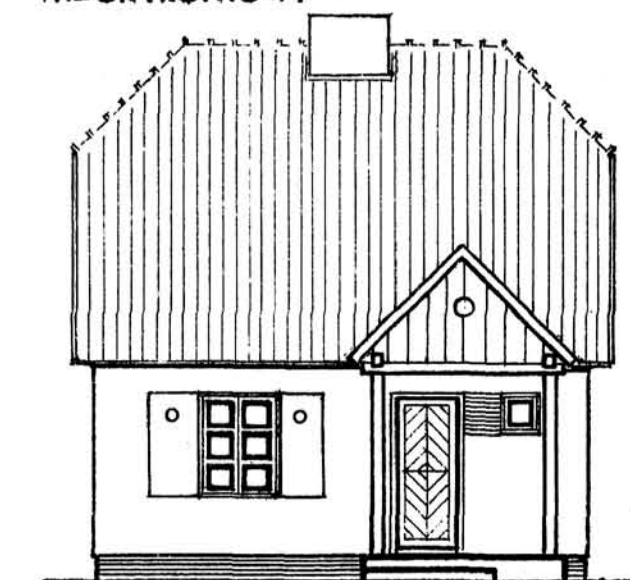

WIDOK FRONTOWY ODMIANA

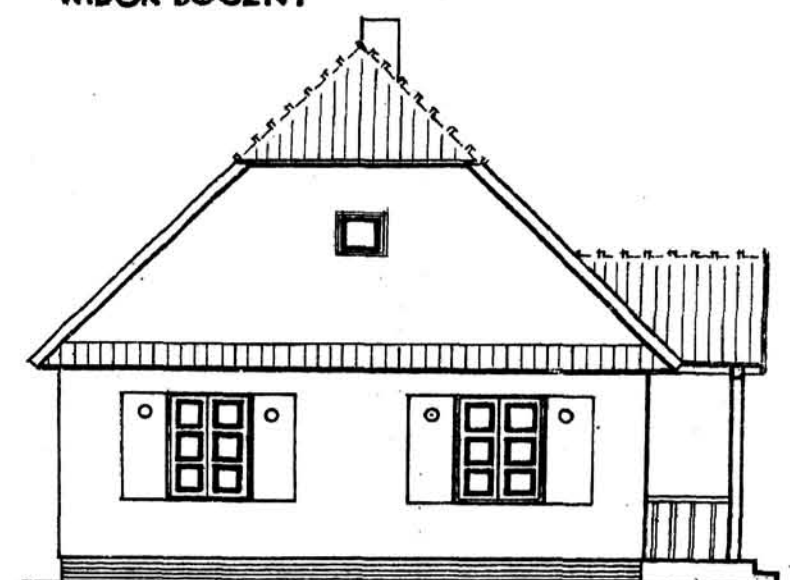


WIDOK BOCZNY ODMIANA

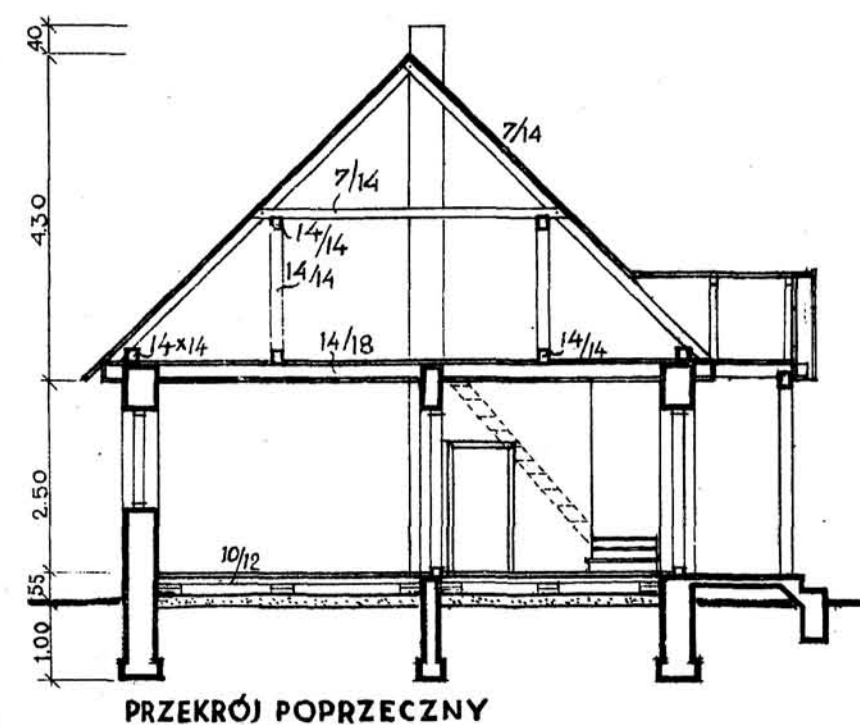


BUDYNEK MIESZKALNY dla GOSPODARSTWA 2 do 3 ha


SKALA 1:100 (1 cm. = 1 metr.)

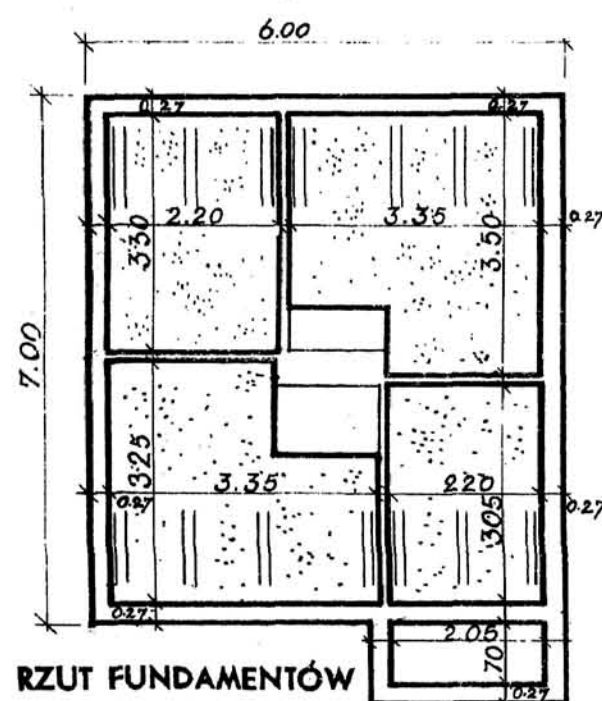


RZUT FUNDAMENTÓW

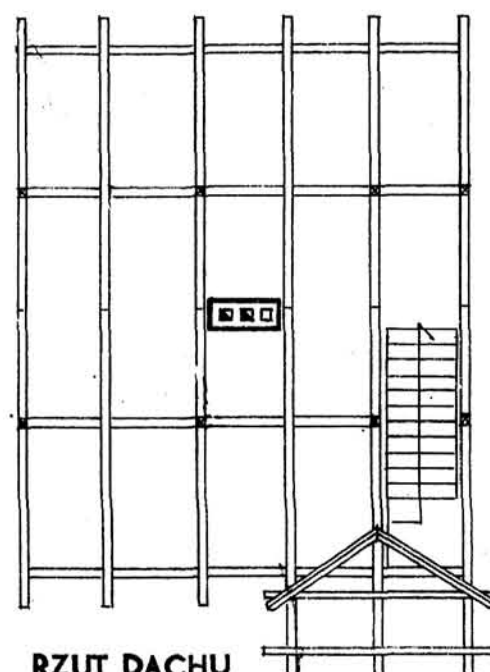

RZUT DACHU

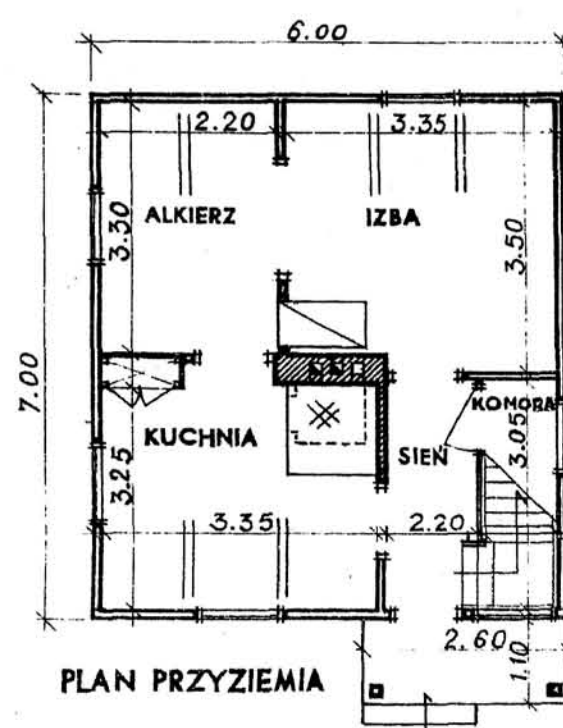


PLAN PRZYZIEMIA

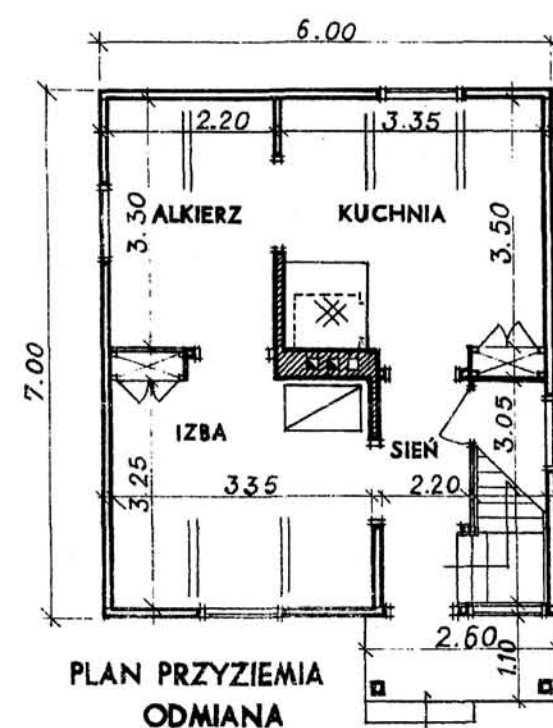


PLAN PRZYZIEMIA ODMIANA




WIDOK FRONTOWY

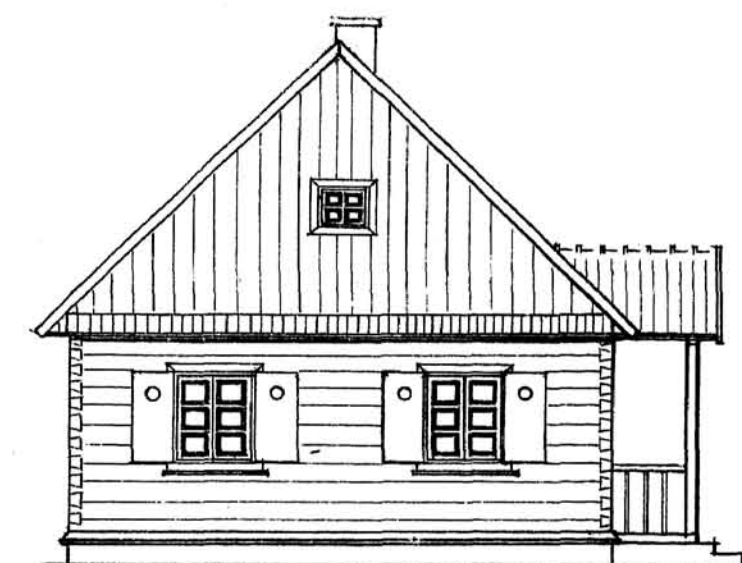


WIDOK BOCZNY

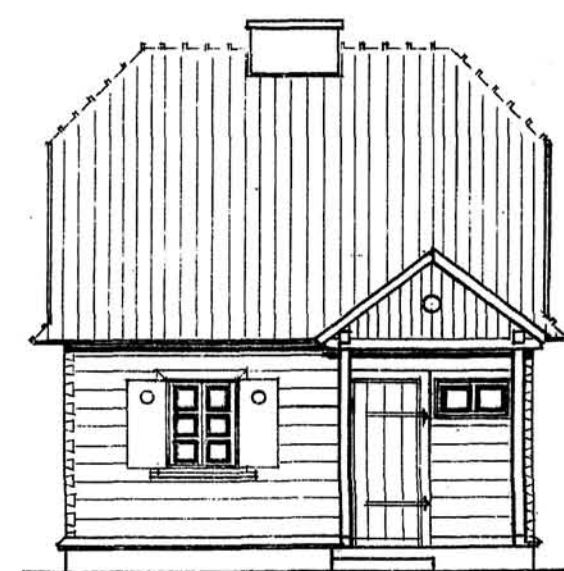

WIDOK FRONTOWY ODMIANA

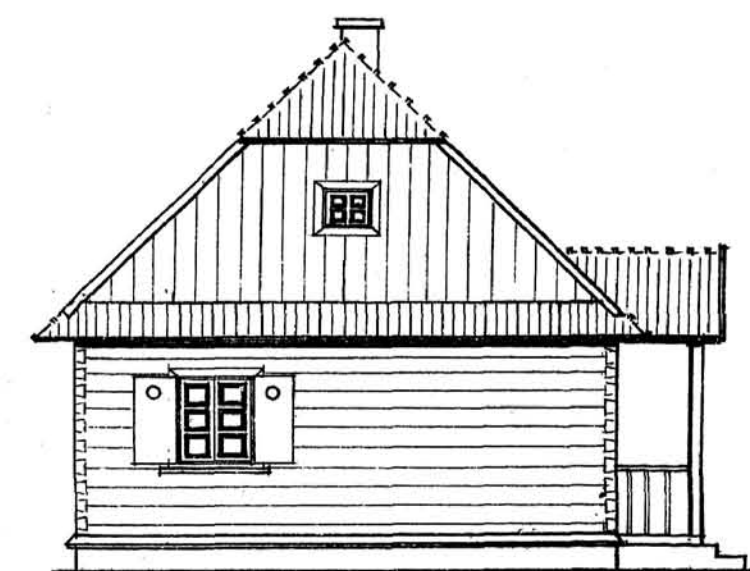

WIDOK BOCZNY ODMIANA

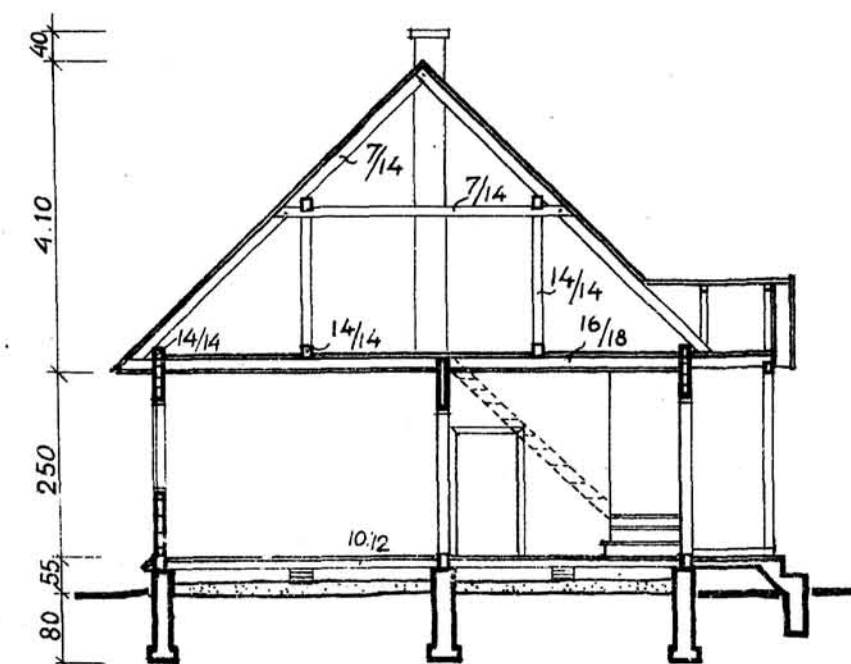


PRZĘKRÓJ POPRZECZNY

WYDZIAŁ BUDOWNICTWA WIEJSKIEGO
C. T. O. i K. R.
Warszawa, ul. Kopernika 30


Fr. Działek, inż.-arch.

BUDYNEK INWENTARSKI dla GOSPODARSTWA 2 do 3 ha


SKALA 1:100 (1 cm. = 1 metr.)

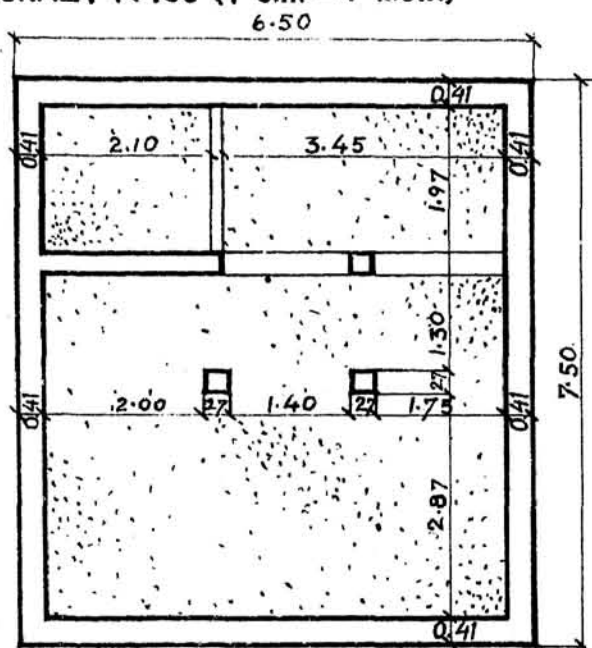


RZUT FUNDAMENTÓW

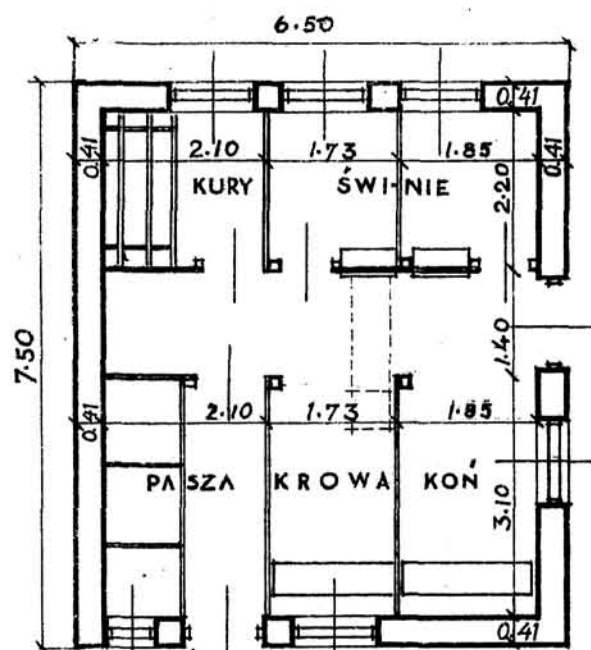


PLAN PRZYZIEMIA

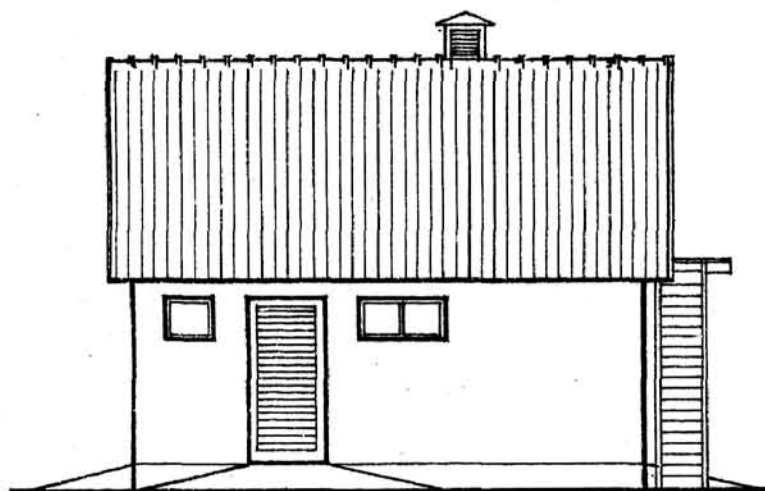


WIDOK FRONTOWY

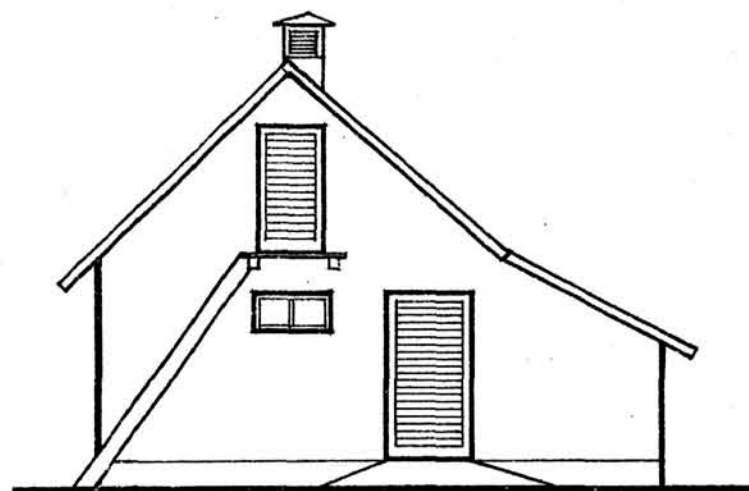

WIDOK BOCZNY

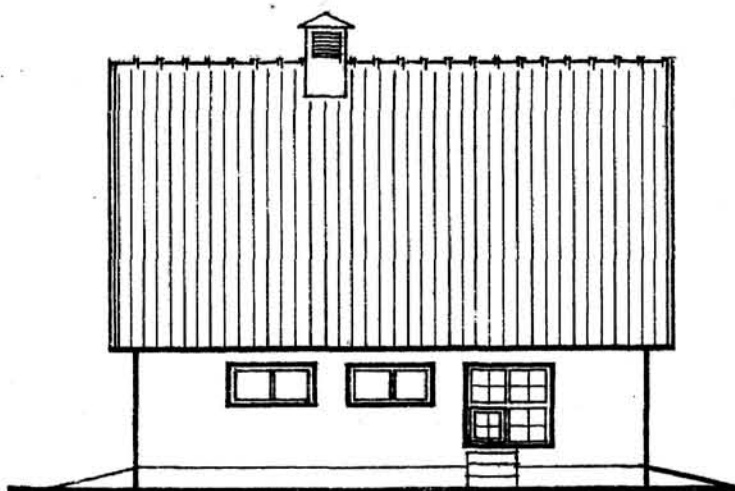

WIDOK OD TYŁU

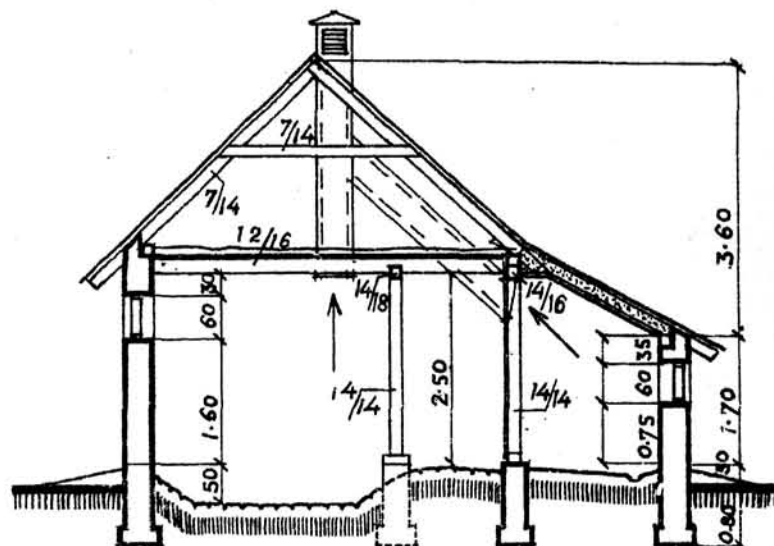

PRZĘKRÓJ POPRZECZNY


WYDZIAŁ BUDOWNICTWA WIEJSKIEGO
C. T. O. i K. R.

Warszawa, ul. Kopernika 30


Tr. Diaick, inż.-arch.

BUDYNEK INWENTARSKI dla GOSPODARSTWA 2 do 3 ha


SKALA 1:100 (1 cm. = 1 metr.)

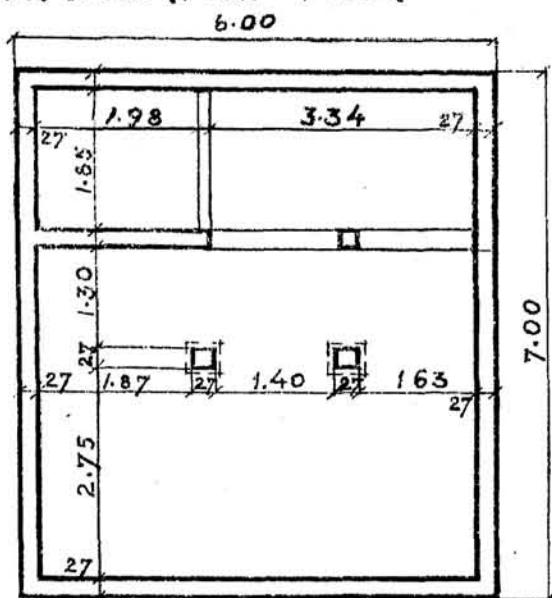


RZUT FUNDAMENTÓW

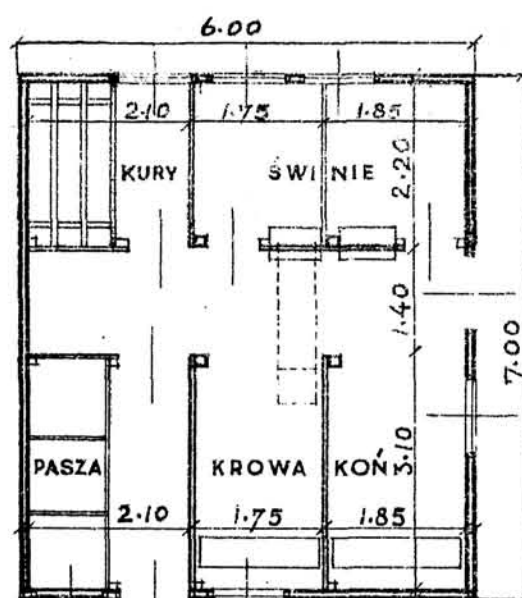


PLAN PRZYZIEMIA

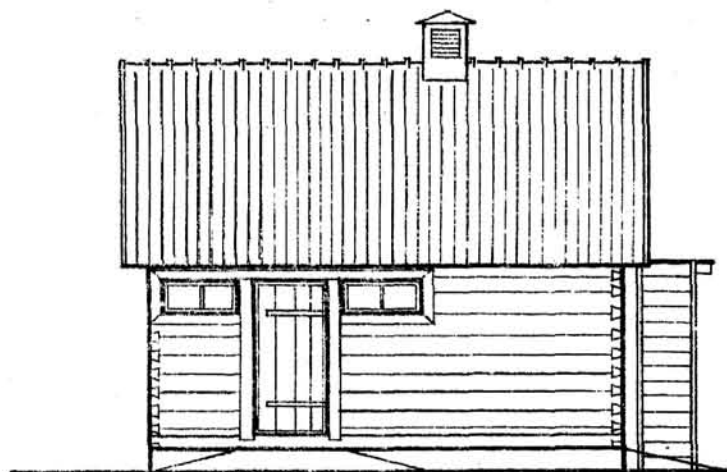


WIDOK FRONTOWY

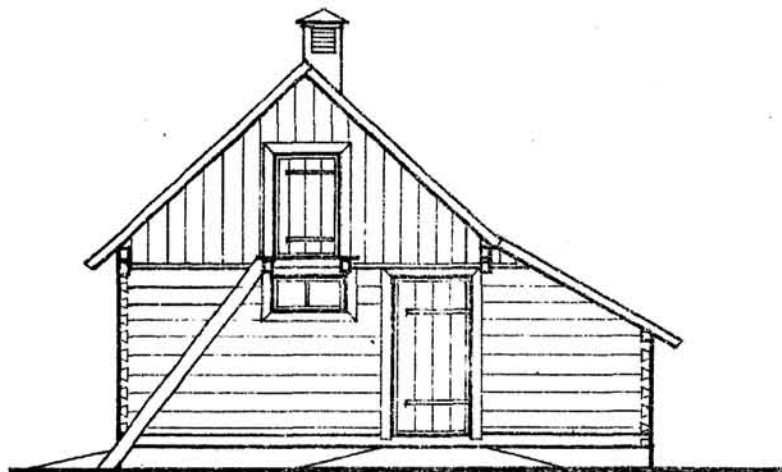

WIDOK BOCZNY

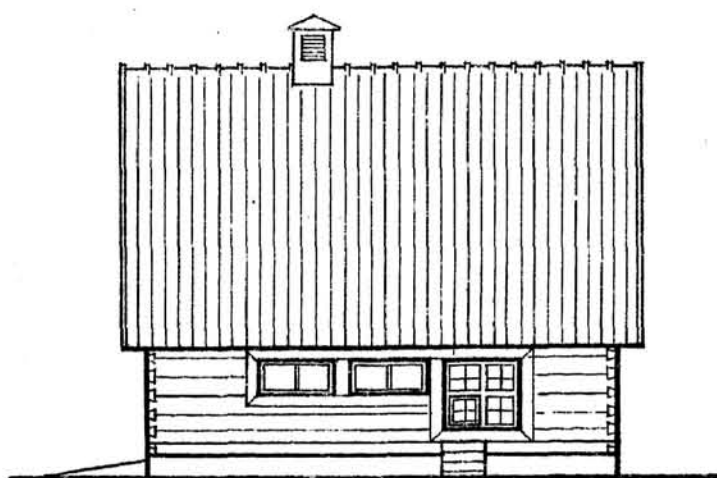

WIDOK OD TYŁU

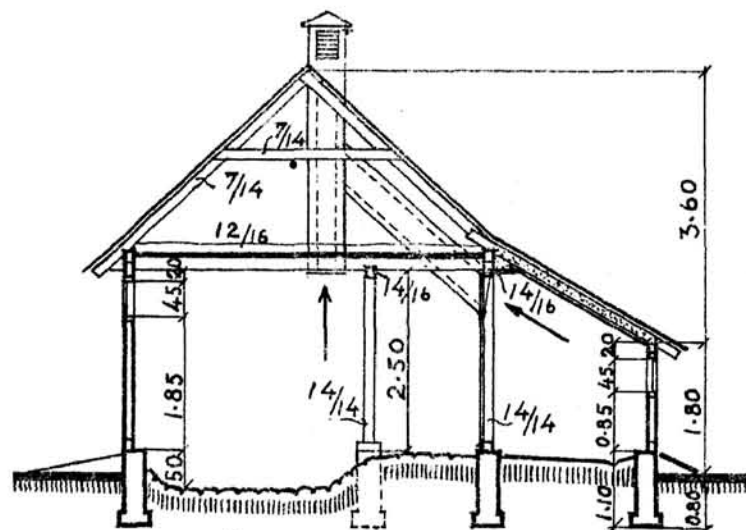

PRZEKRÓJ POPRZECZNY

WYDZIAŁ BUDOWNICTWA WIEJSKIEGO
C.T. O. i K. R.

Warszawa, ul. Kopernika 30

J. Piasetka, inż.-arch.