


Ministerstwo Robót Publicznych.
Inż. arch. Adam Paprocki.

Projekt parcelacji i zabudowania kolonji
dla urzędników w Baranowiczach.

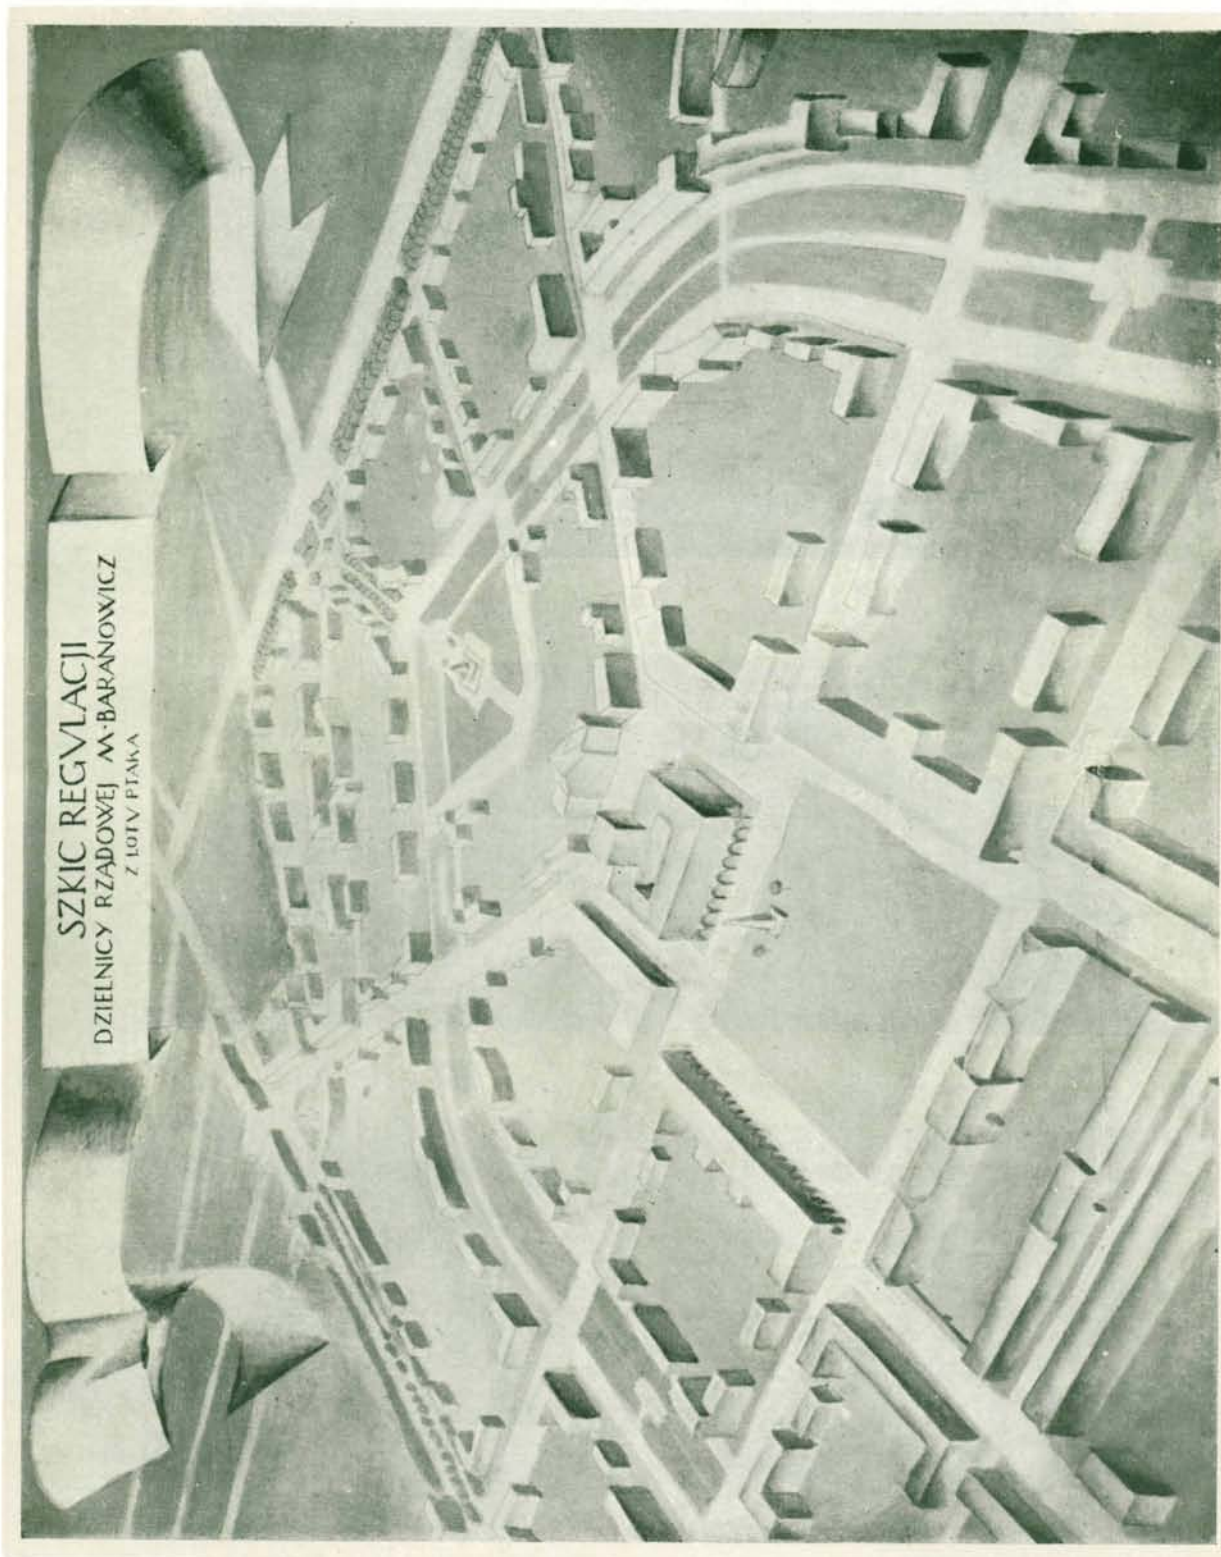

SZKIC REGULACJI
DZIELNICY RZADOWEJ M. BARANOWICZ
Z LOTU PTAKA

Ministerstwo Robót Publicznych. Inż. arch. Adam Paprocki.

Widok perspektywiczny regulacji kolonii w Baranowiczach.