


Kościół katolicki w Strzemieszycach Wielkich.

Projektował Józef Stefan Pomianowski, inżynier-budowniczy w Będzinie.

Widok główny.

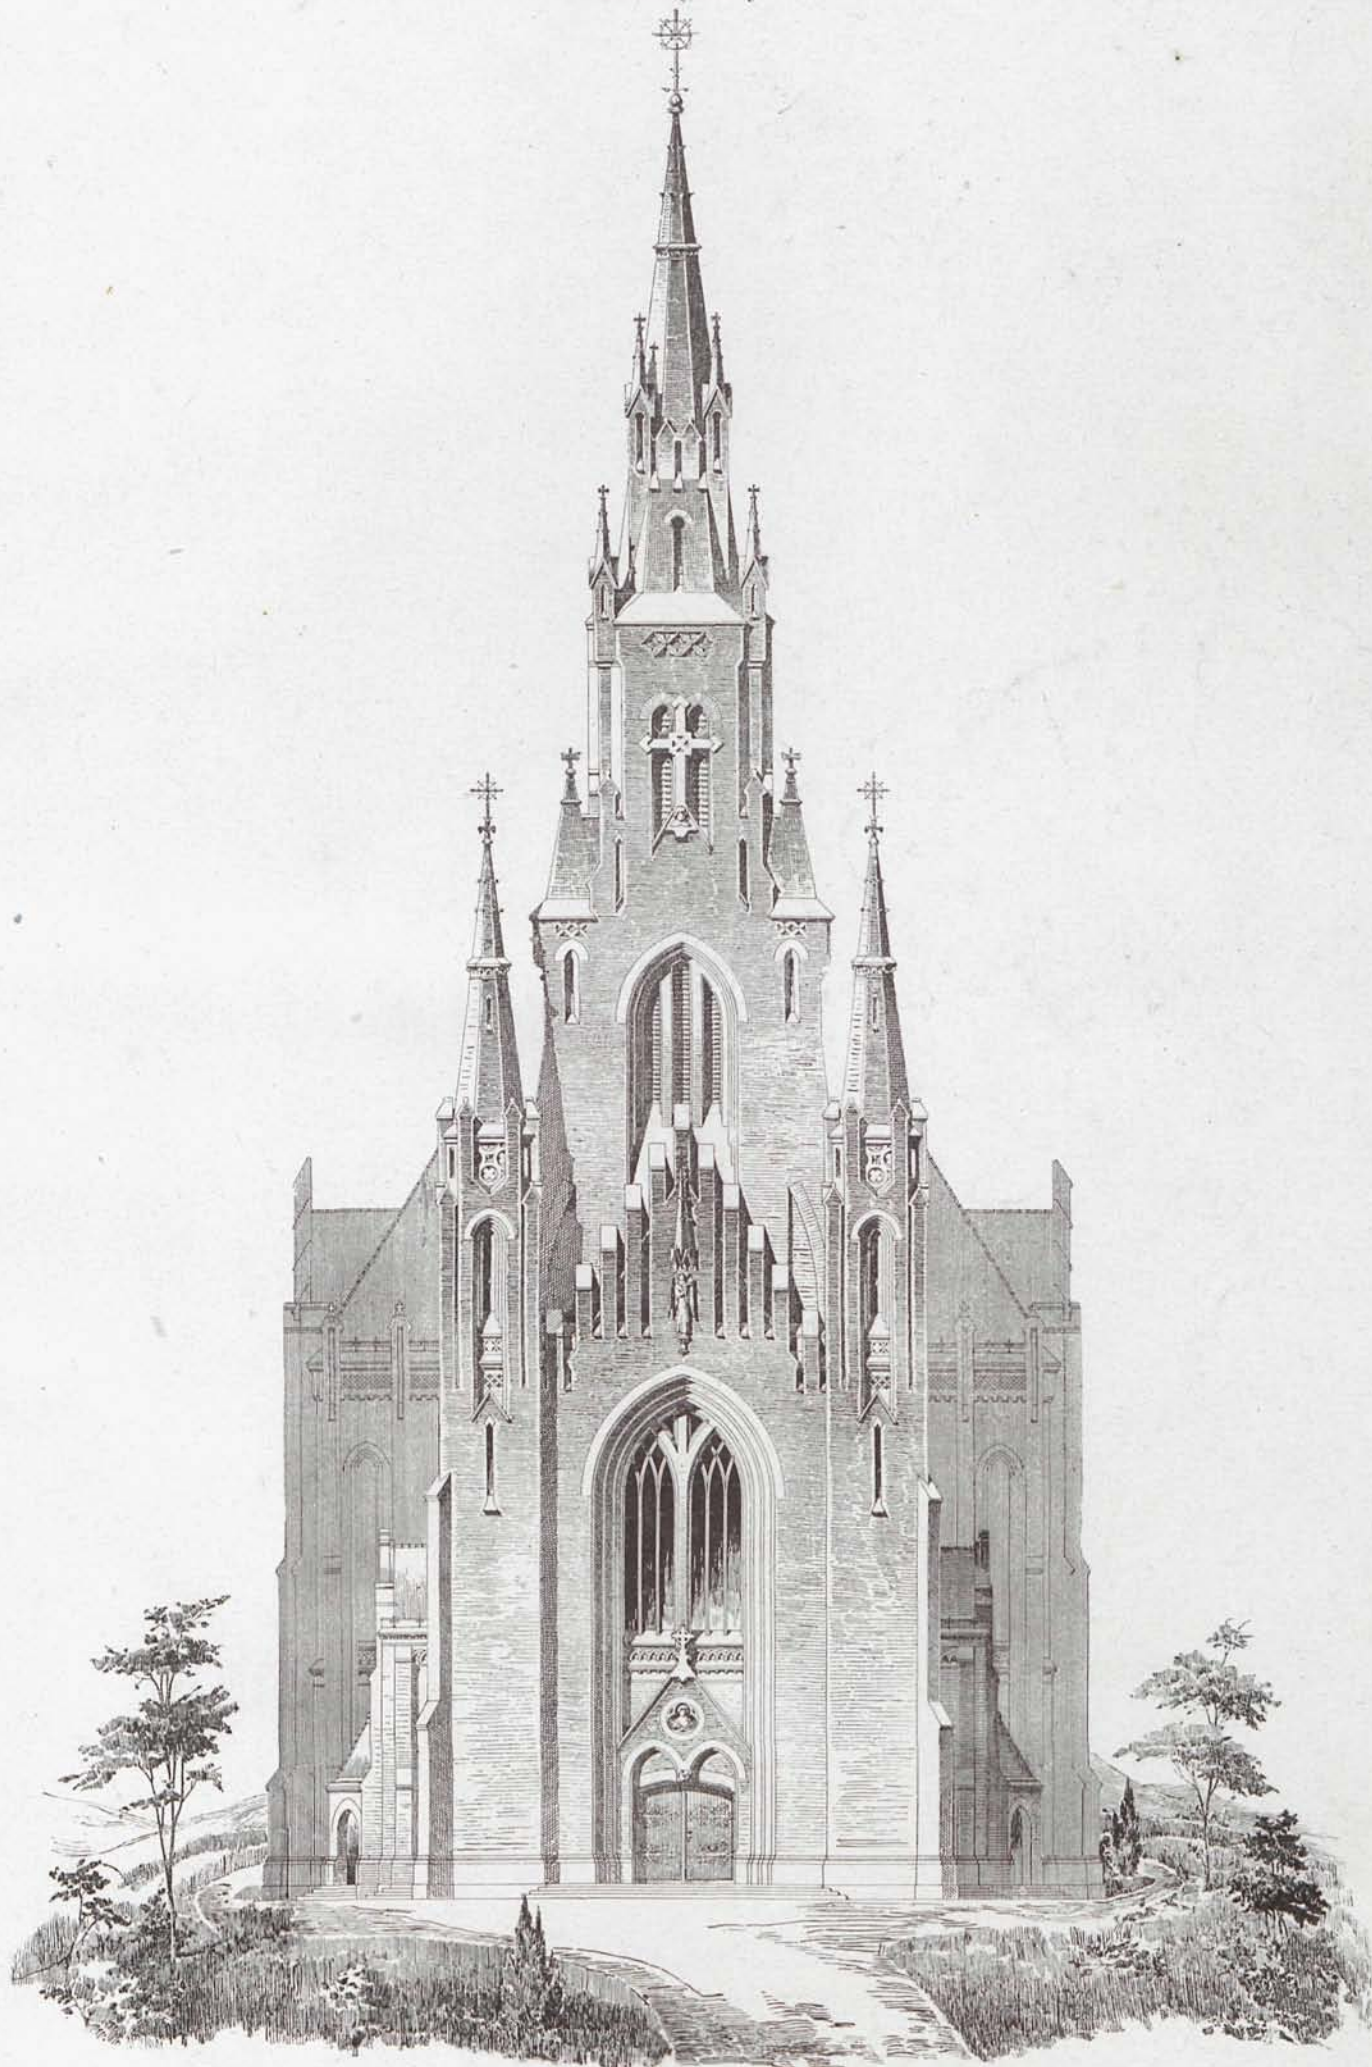

Skala 1:300.

Kościół katolicki w Strzemieszycach Wielkich.

Projektował Józef Stefan Pomianowski, inżynier-budowniczy w Będzinie.

Widok boczny.

Skala 1:300.

