


Odnowienie lica Kościoła Katedralnego Ś-go Jana w Warszawie.

[Widok ogólny.

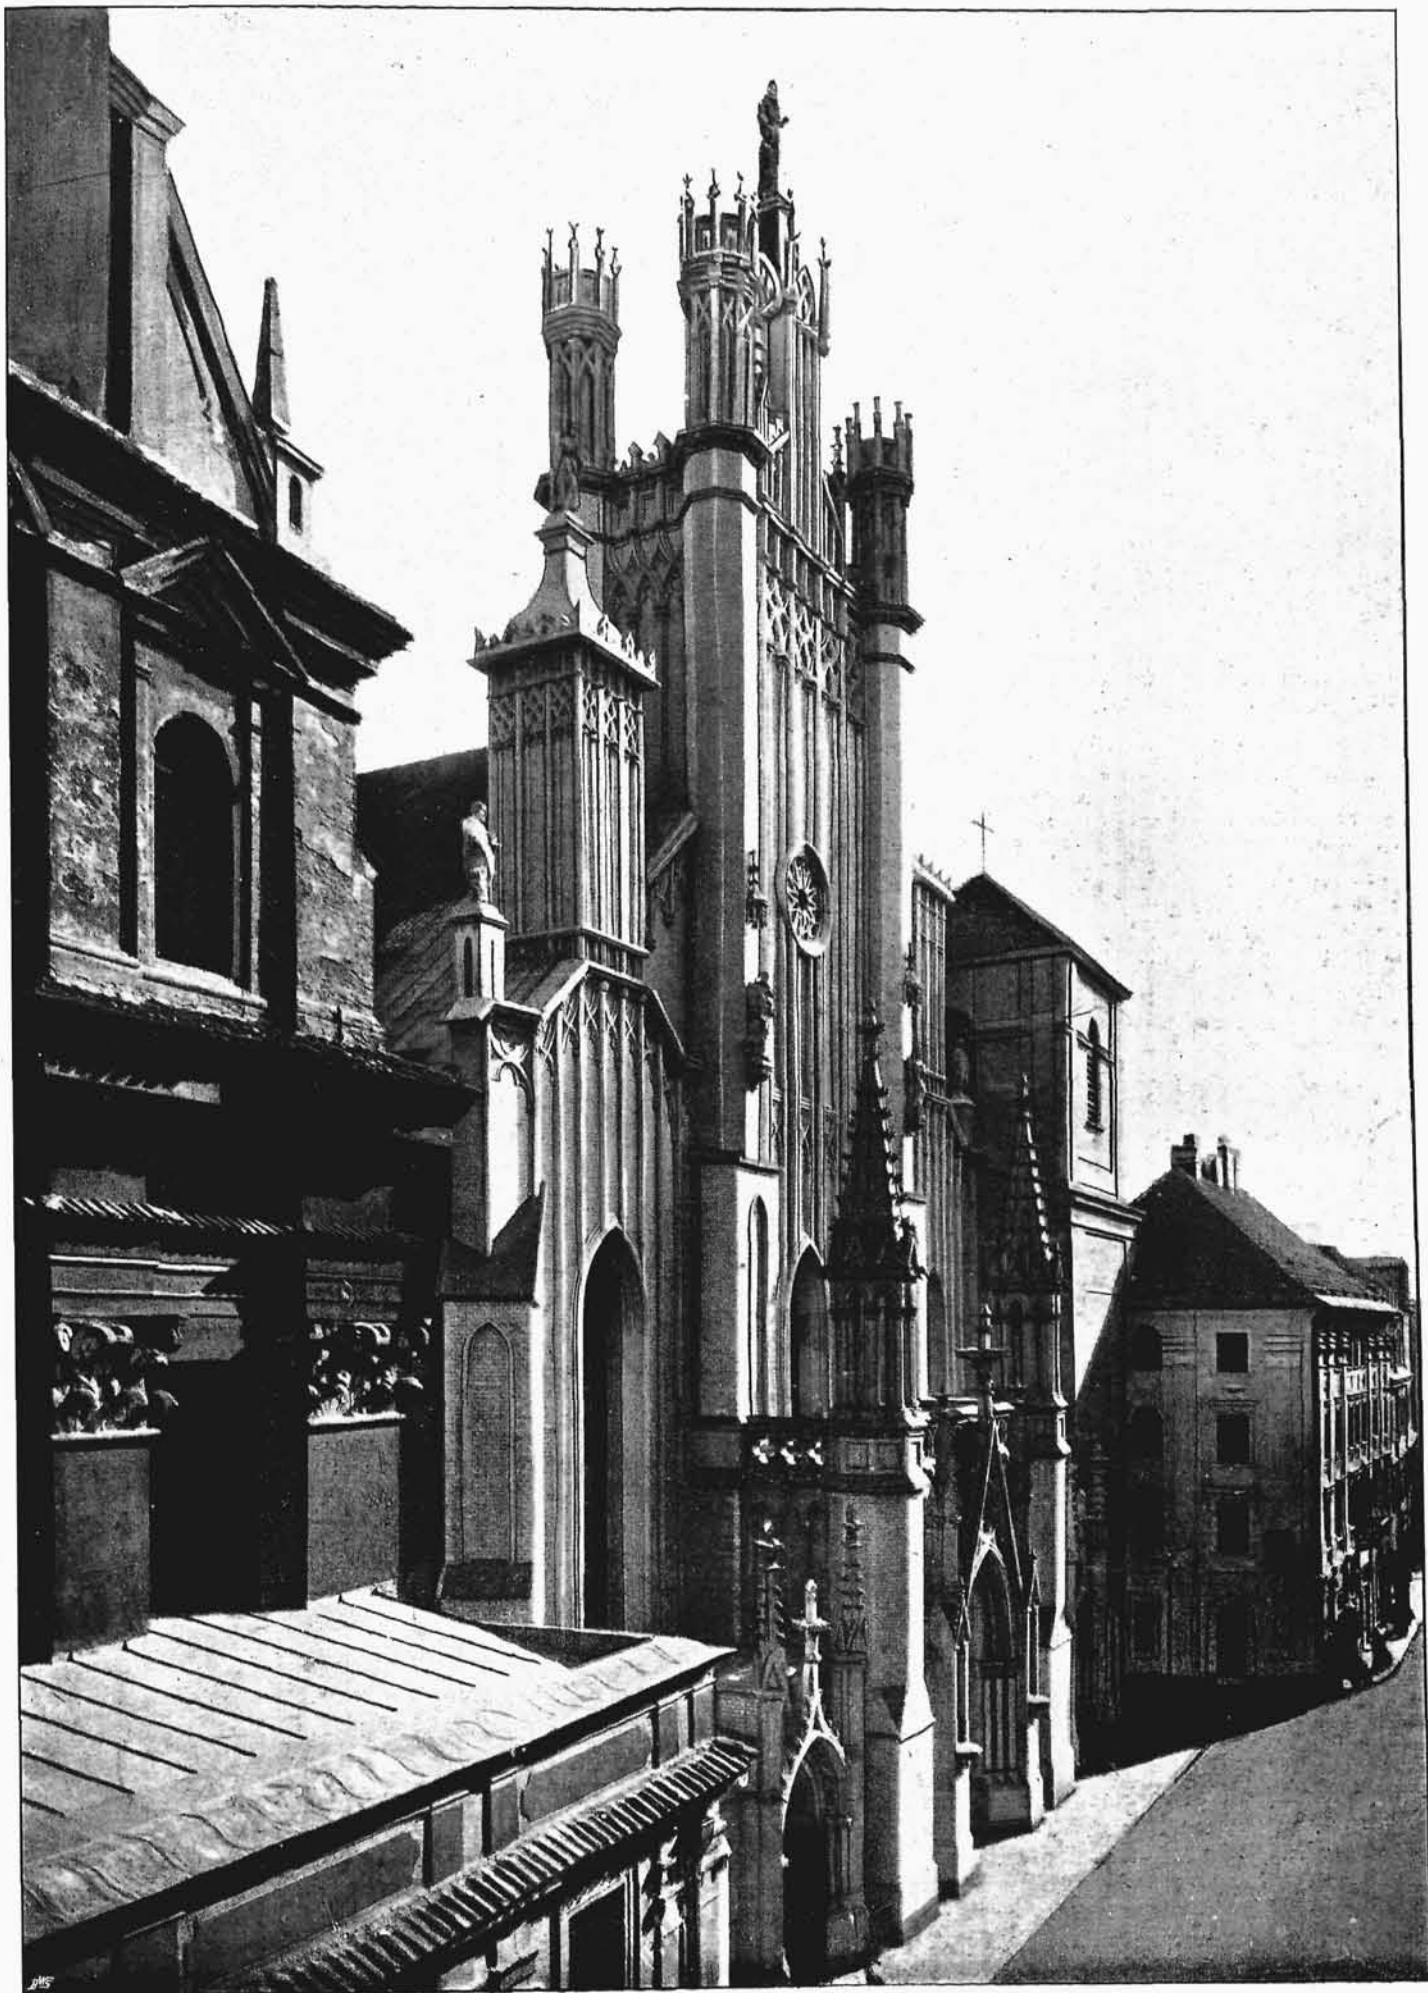

Odnowienie lica Kościoła Katedralnego Ś-go Jana w Warszawie.

L i c e.





WARSZAWA 1902.
Arch. H. KUDER

Projekt przebudowy wejścia do Kościoła
Katedralnego Ś. Jana w Warszawie.

Elewacja frontowa

Przekrój A-B

Przekrój C-D

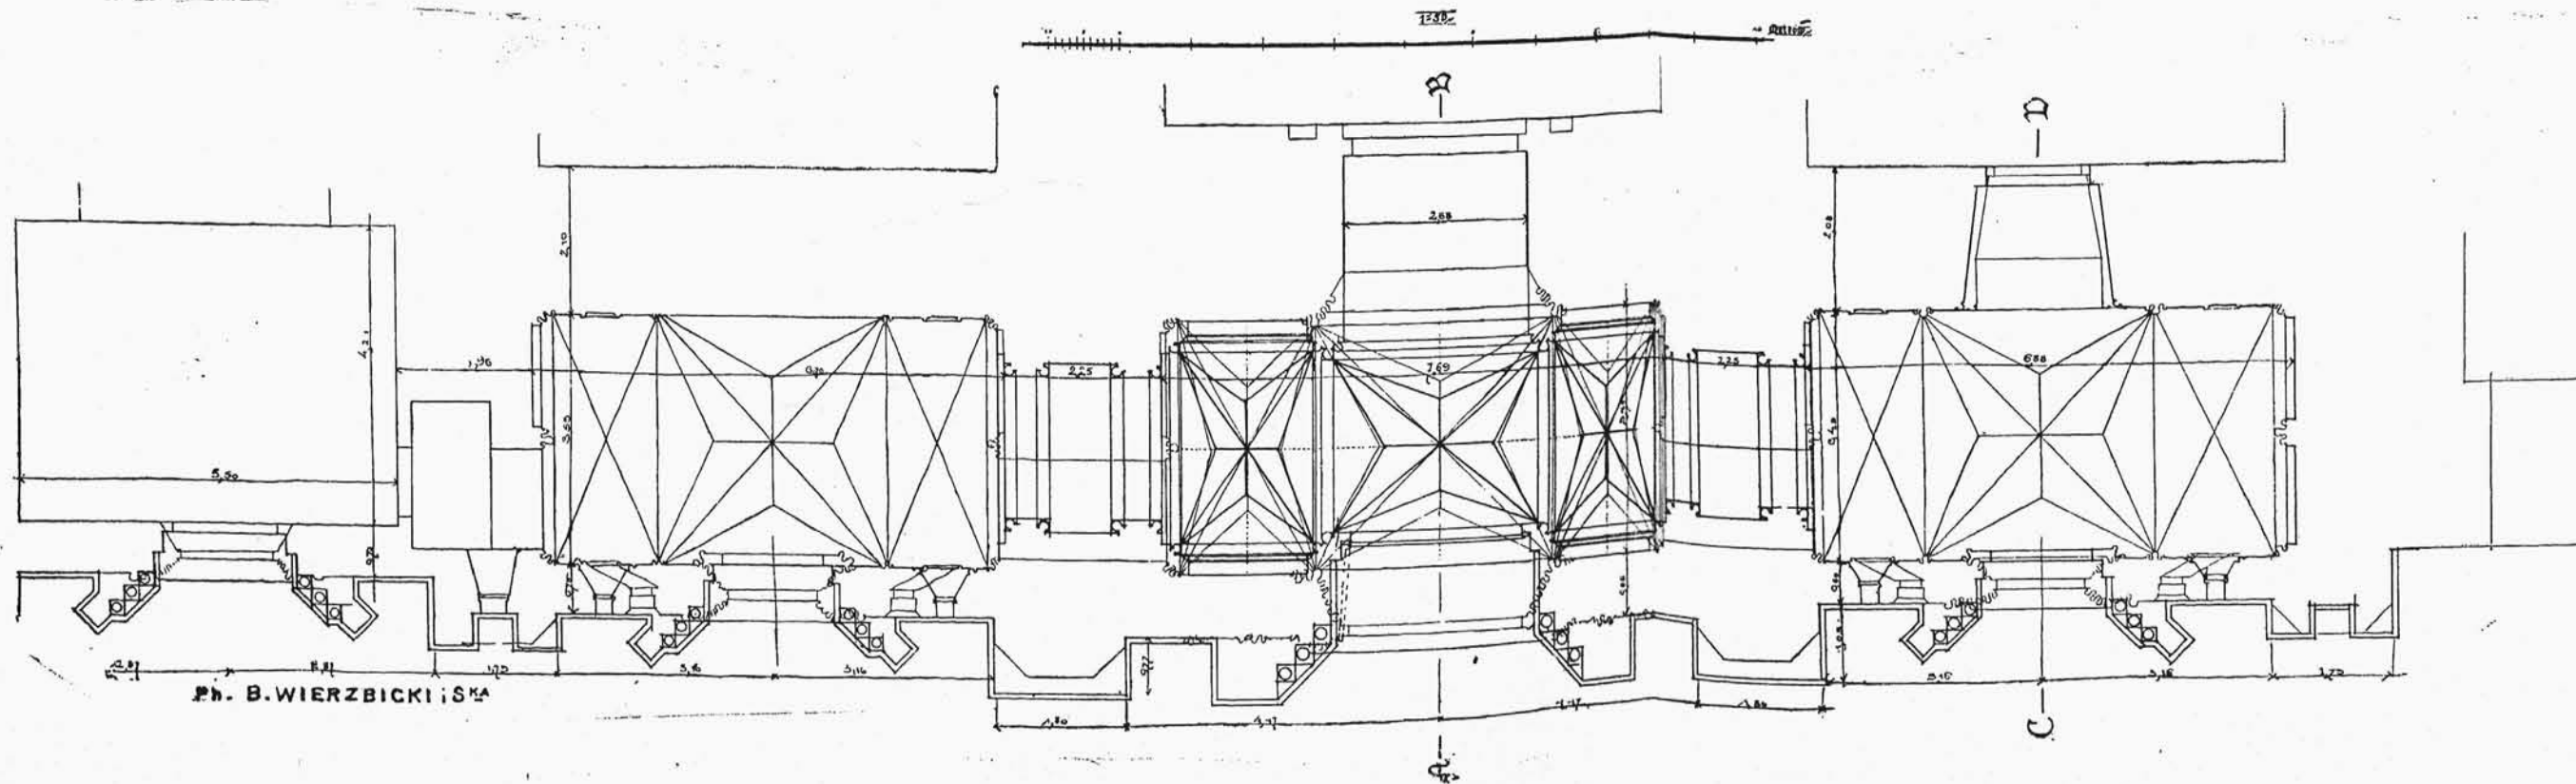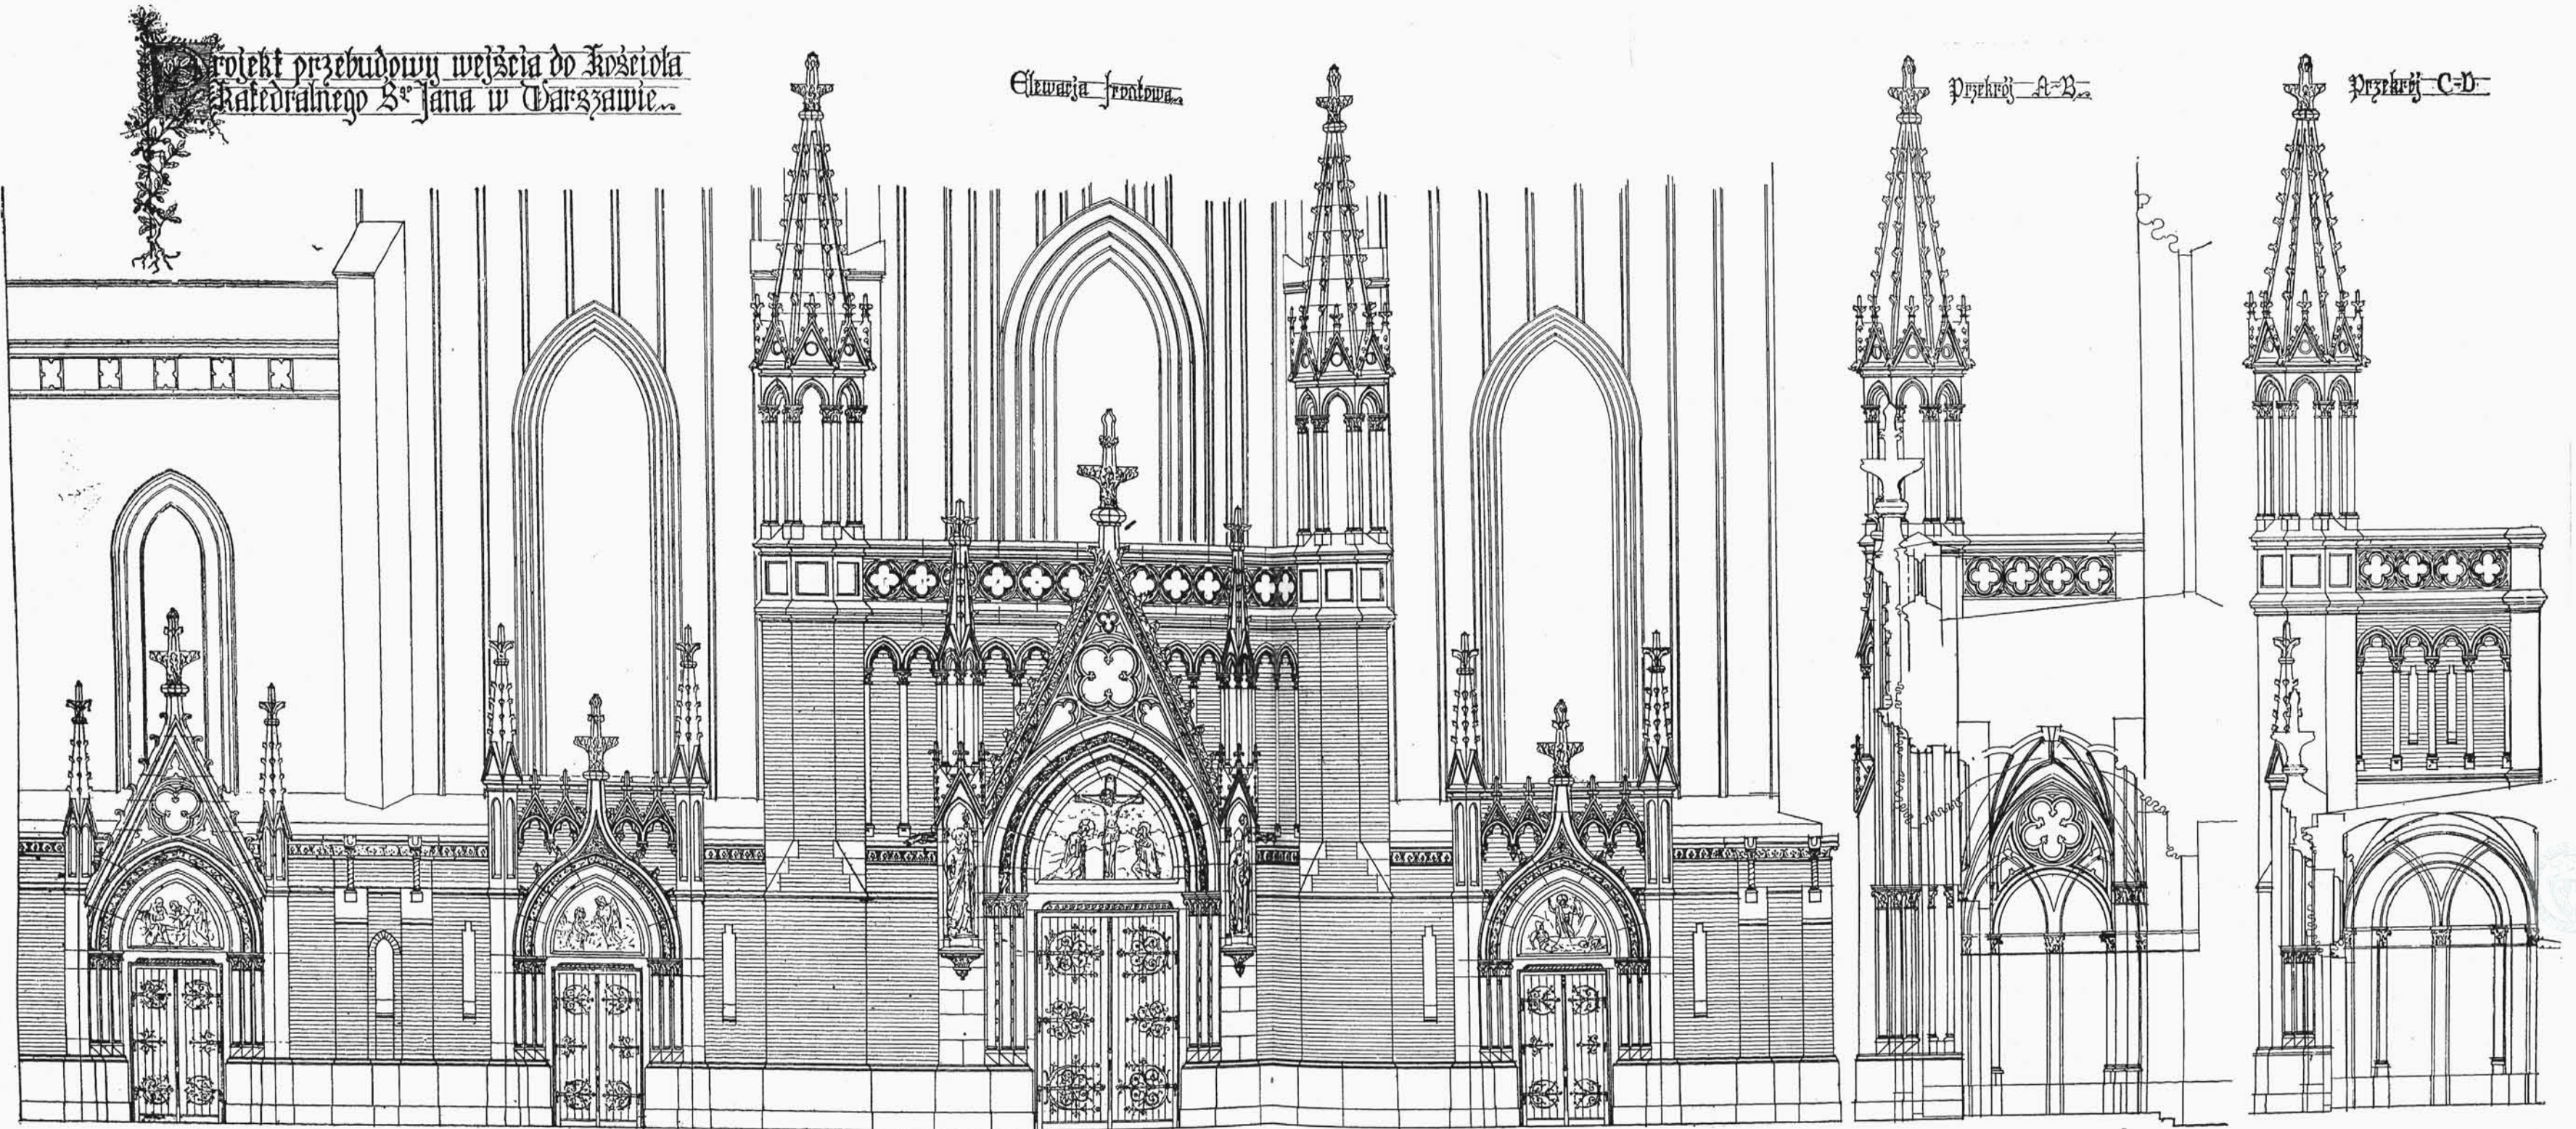

W Warszawie dnia 15 MARCH 1901 roku.

Arch. J. Kowalski

Ph. B. WIERZBICKI, S^{MA}