


ZAGRODA

dla gospodarstwa od 10 do 15 ha


1. **Rozplanowanie zagrody**
2. **Budynek mieszkalny murowany**
3. **Budynek mieszkalny drewniany**
4. **Budynek inwentarski murowany**
5. **Budynek inwentarski drewniany**

ROZPLANOWANIE ZAGRODY dla GOSPODARSTWA 10 do 15 ha

SKALA 1:400 (1 cm. = 4 metr.)

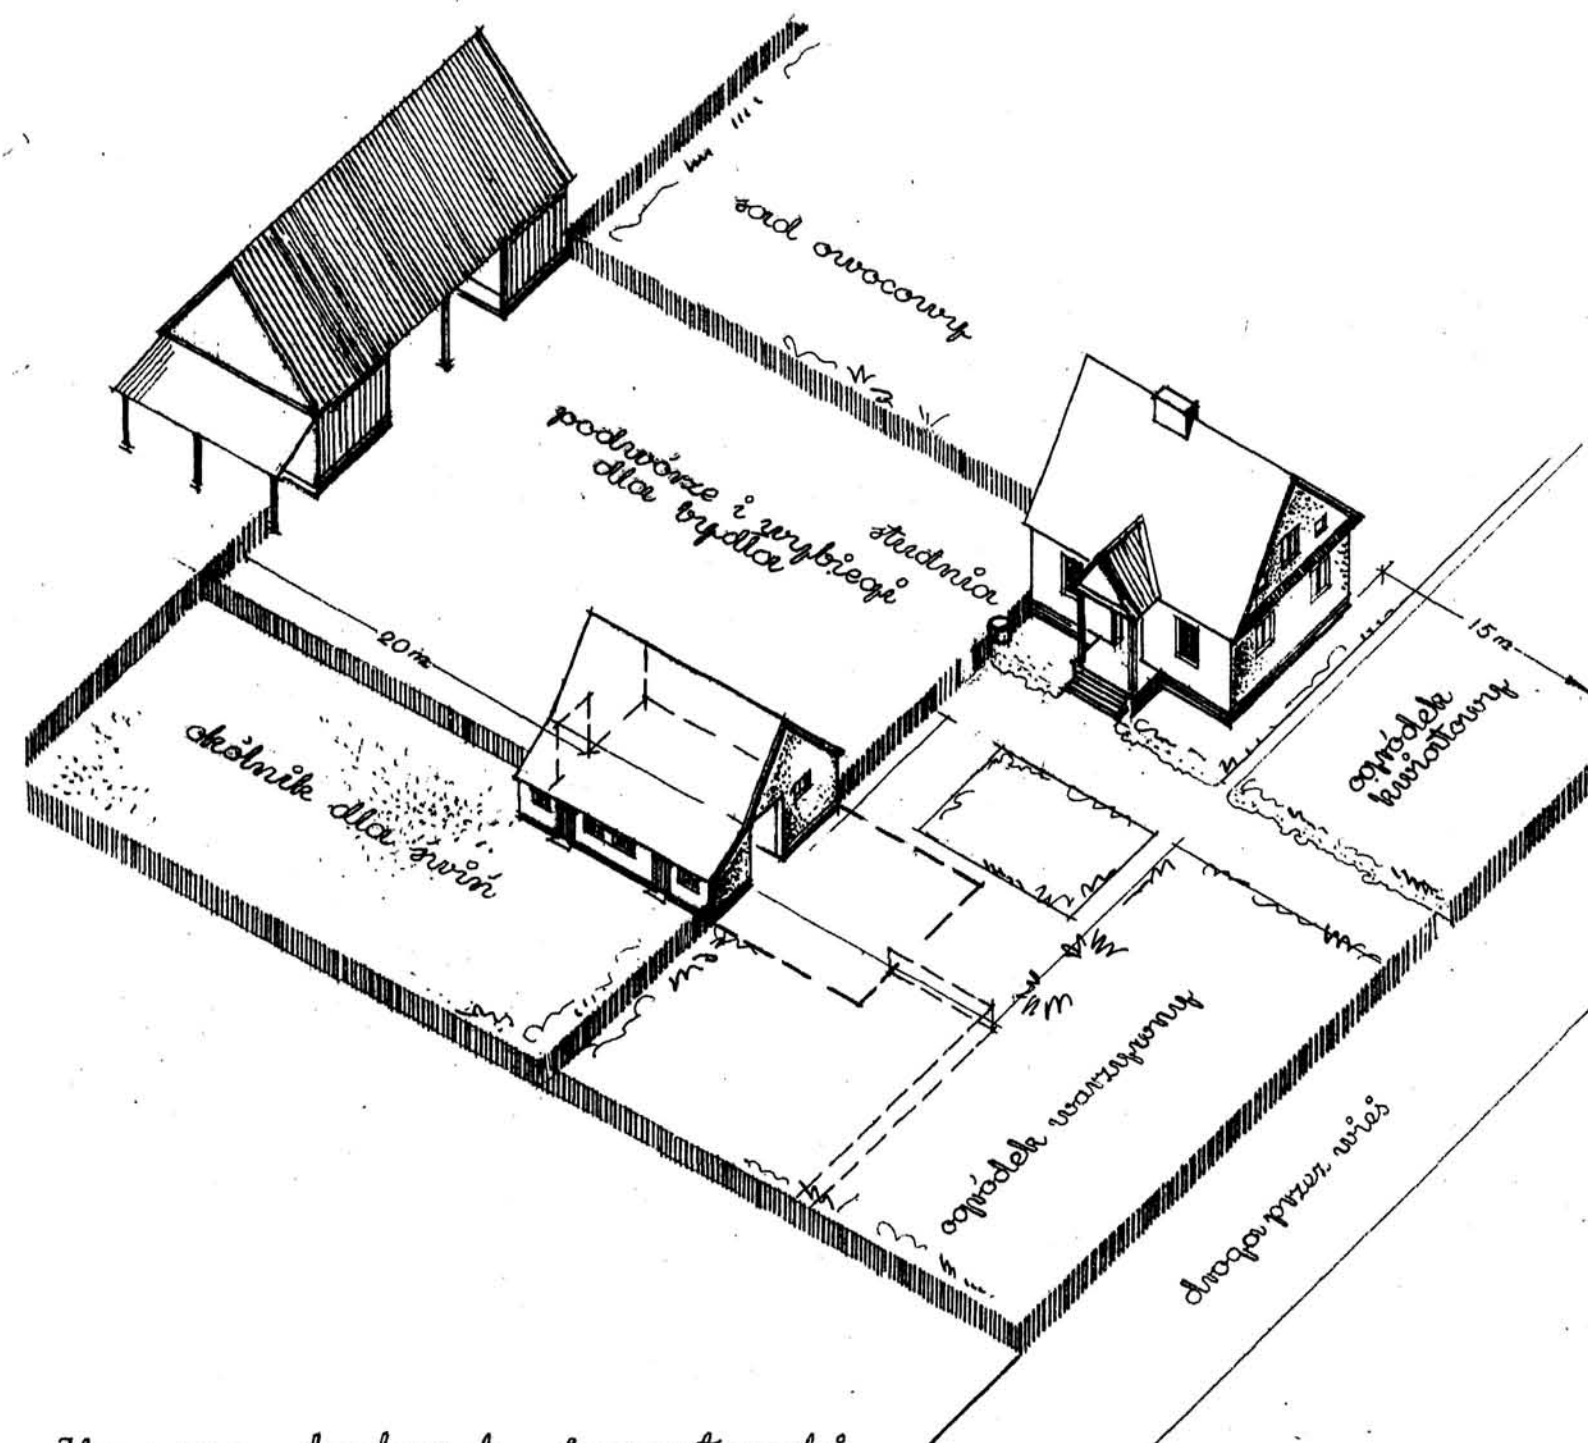

Uwaga: budynek inwentarski
przed rozbudową

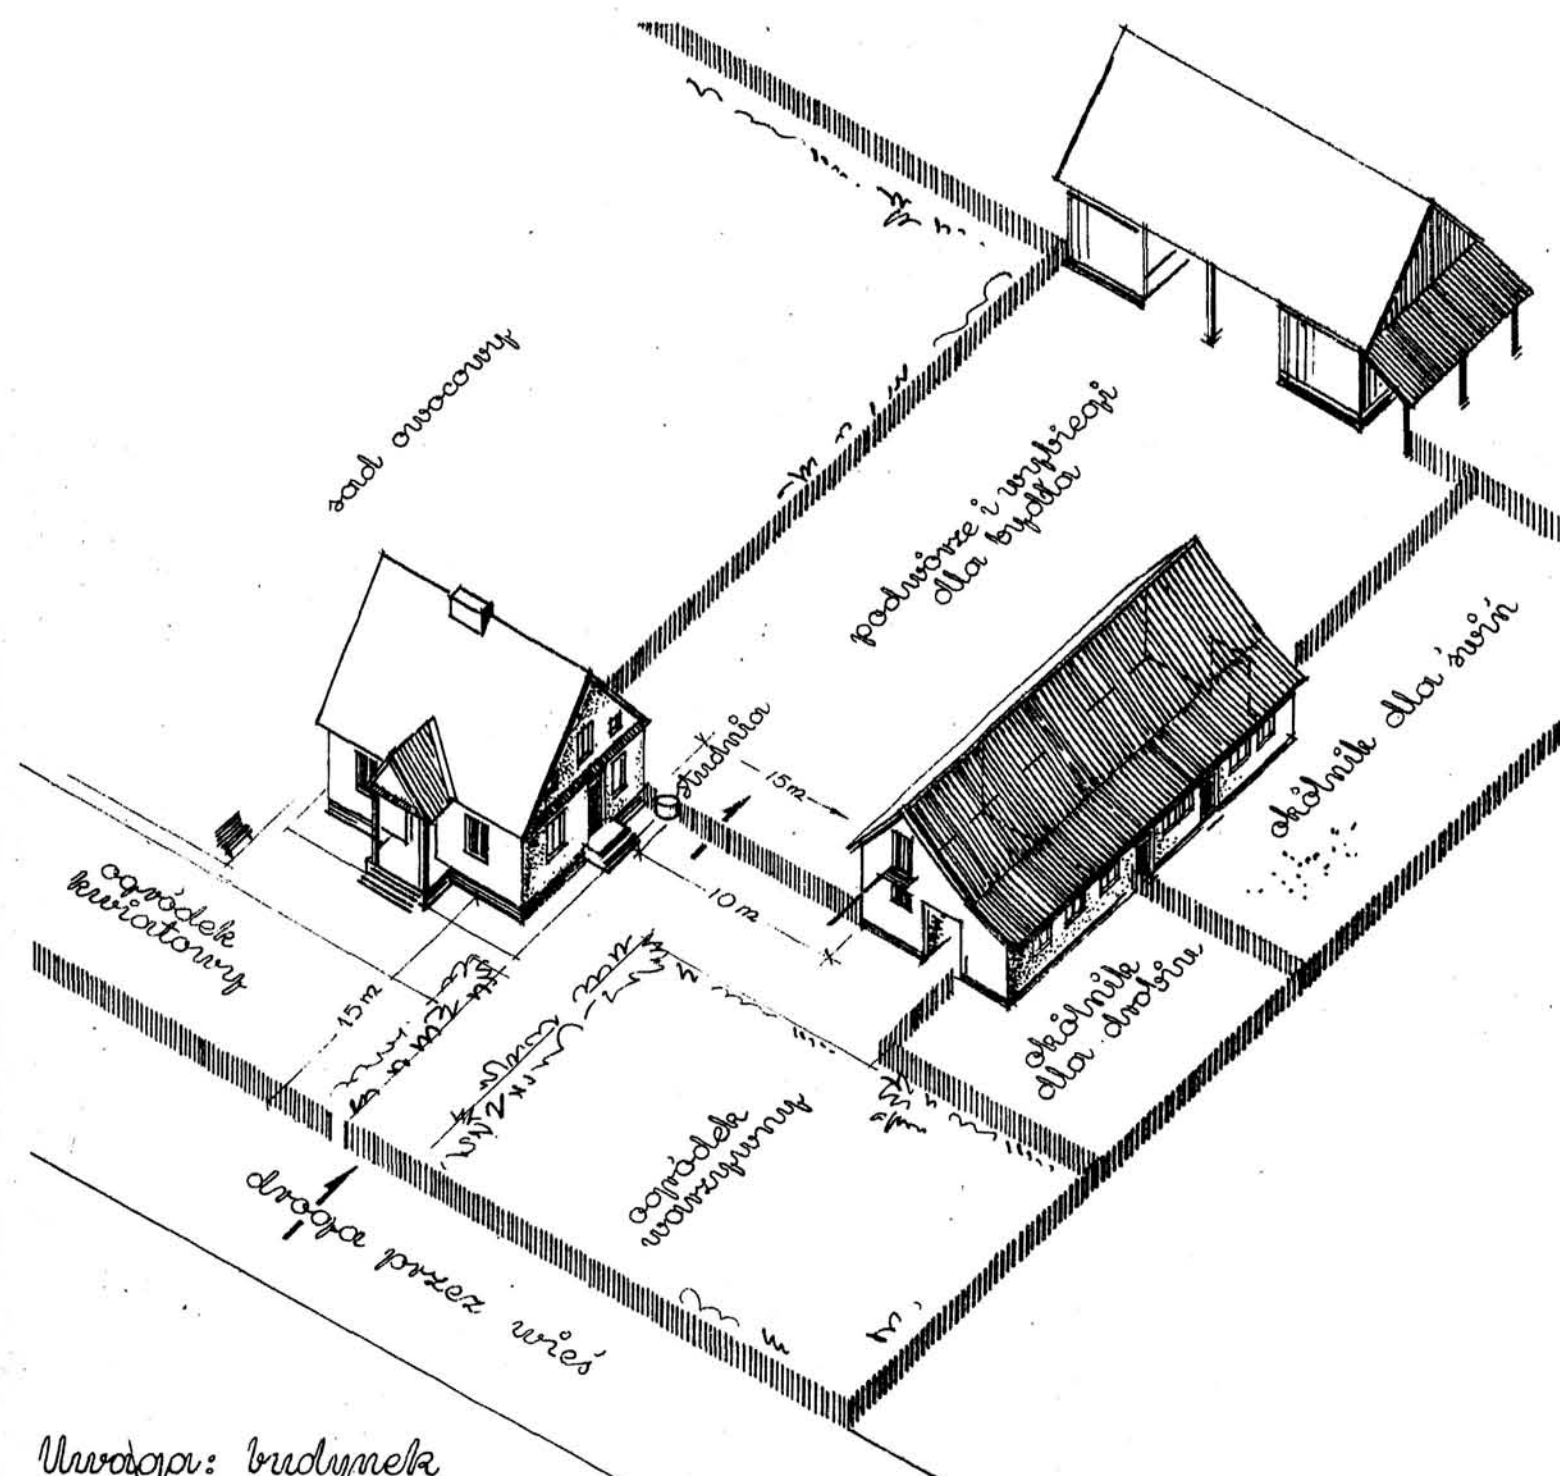






Uwaga: budynek
inwentarski po rozbudowie

WYDZIAŁ BUDOWNICTWA WIEJSKIEGO
C. T. O. I K. R.
Warszawa, ul. Kopernika 30.

Fr. Piasut
inż.-arch.



BUDYNEK MIESZKALNY dla GOSPODARSTWA 10 do 15 ha

SKALA 1:100 (1 cm. = 1 metr.)

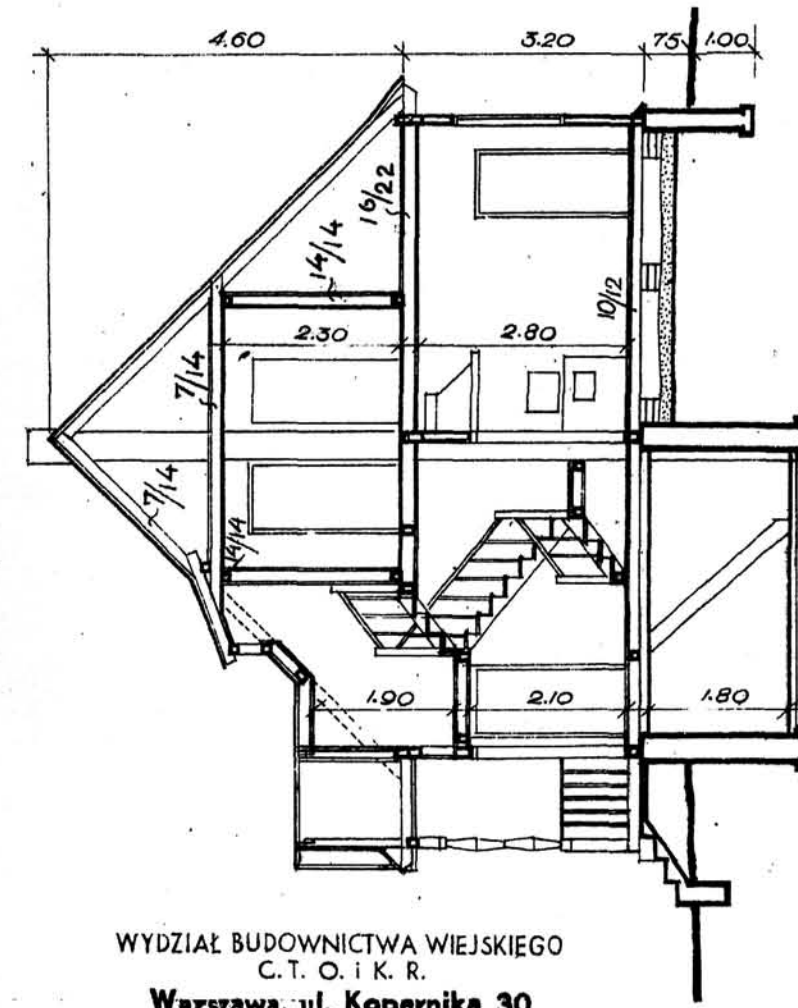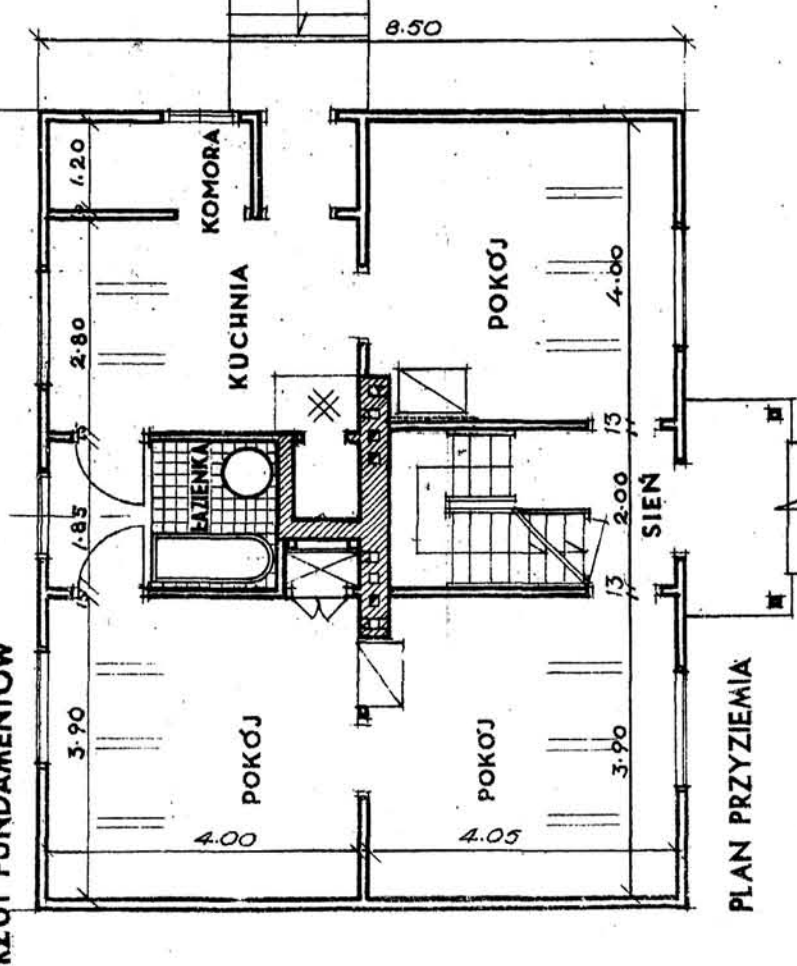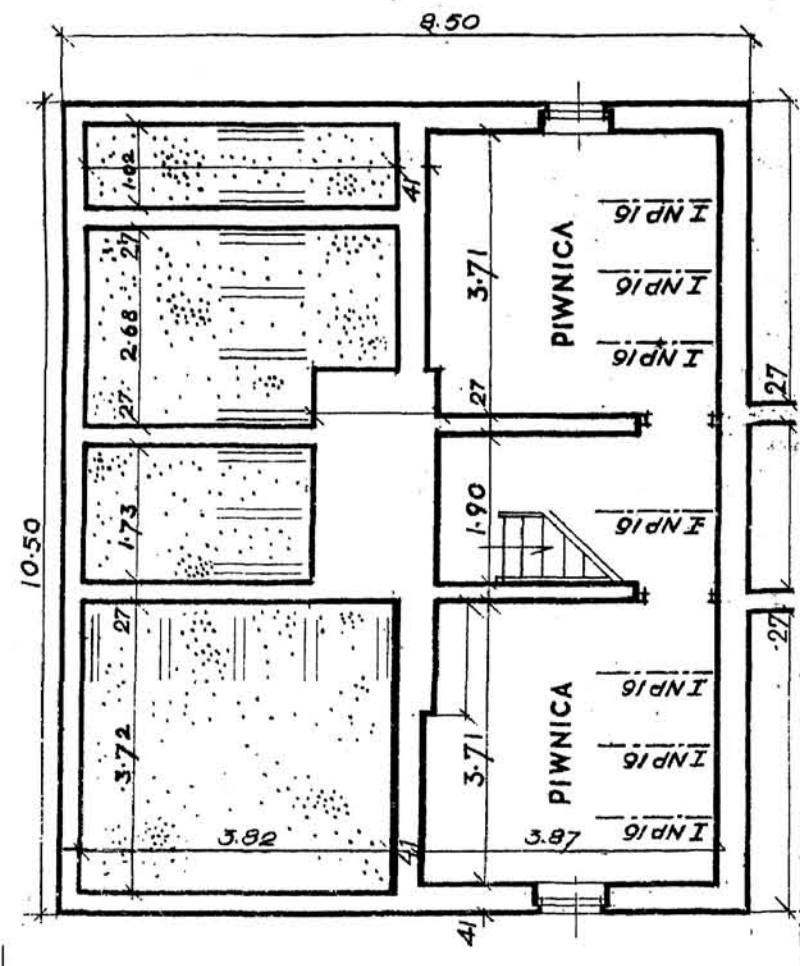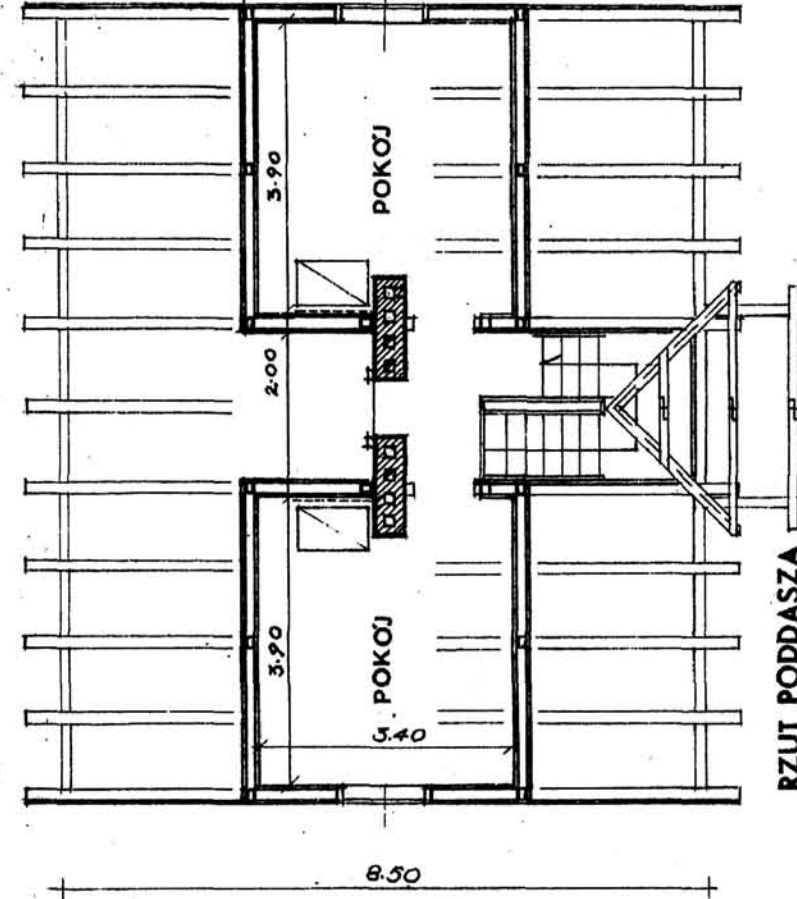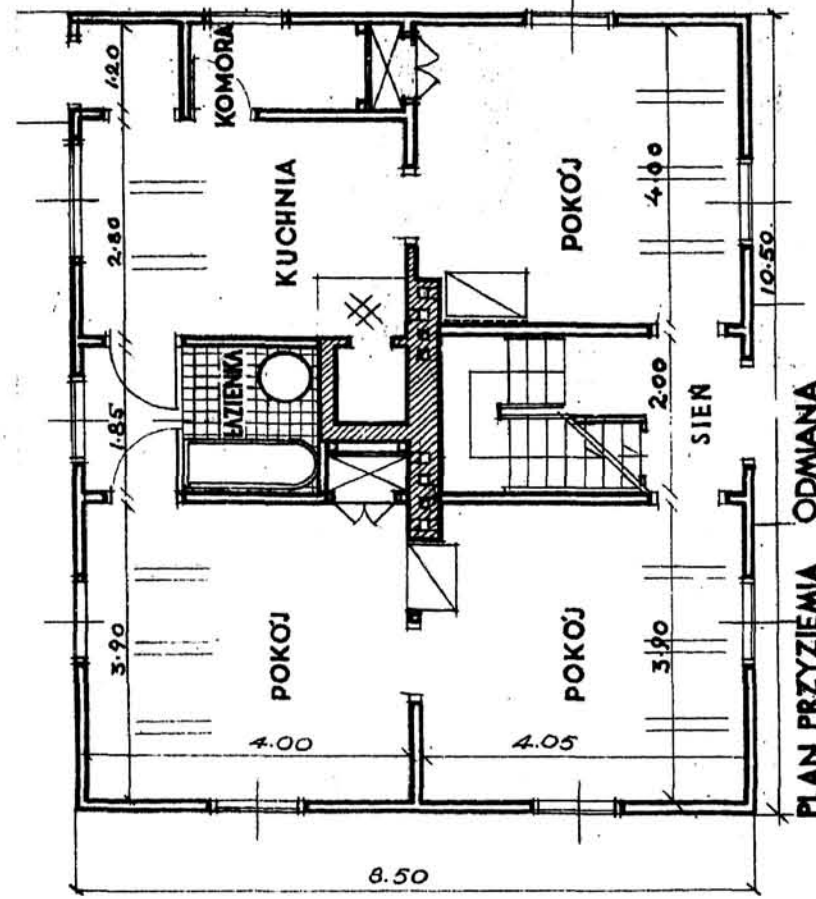

WYDZIAŁ BUDOWNICTWA WIEJSKIEGO
C.T. O. i K. R.
Warszawa, ul. Kopernika 30

Jr. Piasicki, inż.-arch.

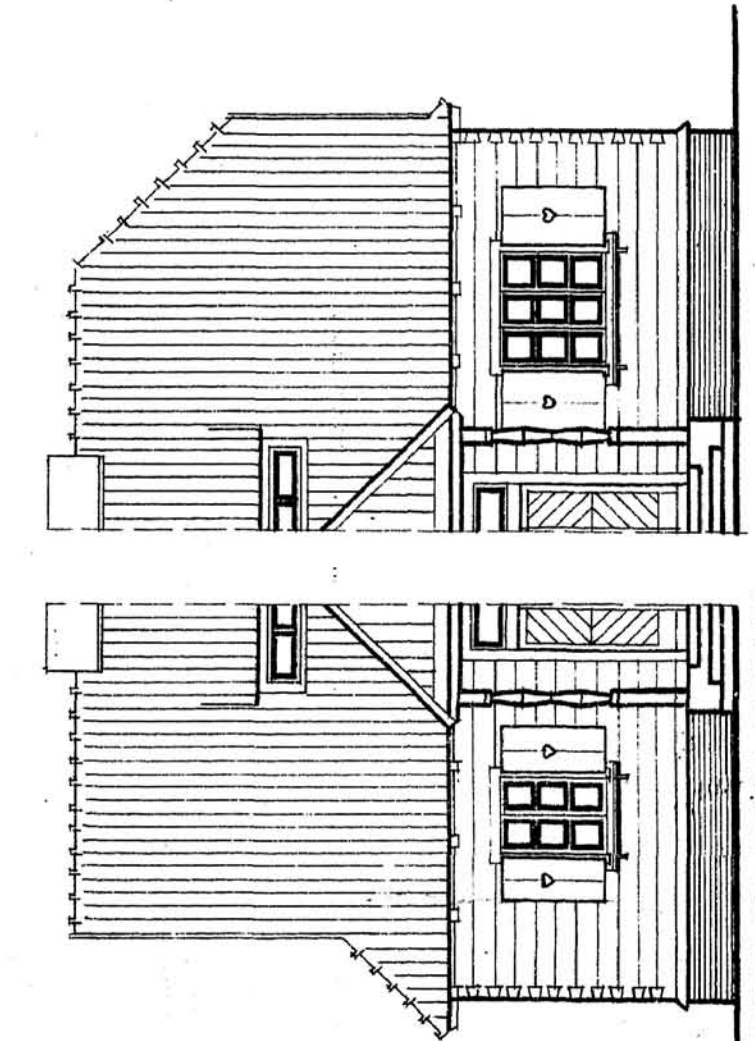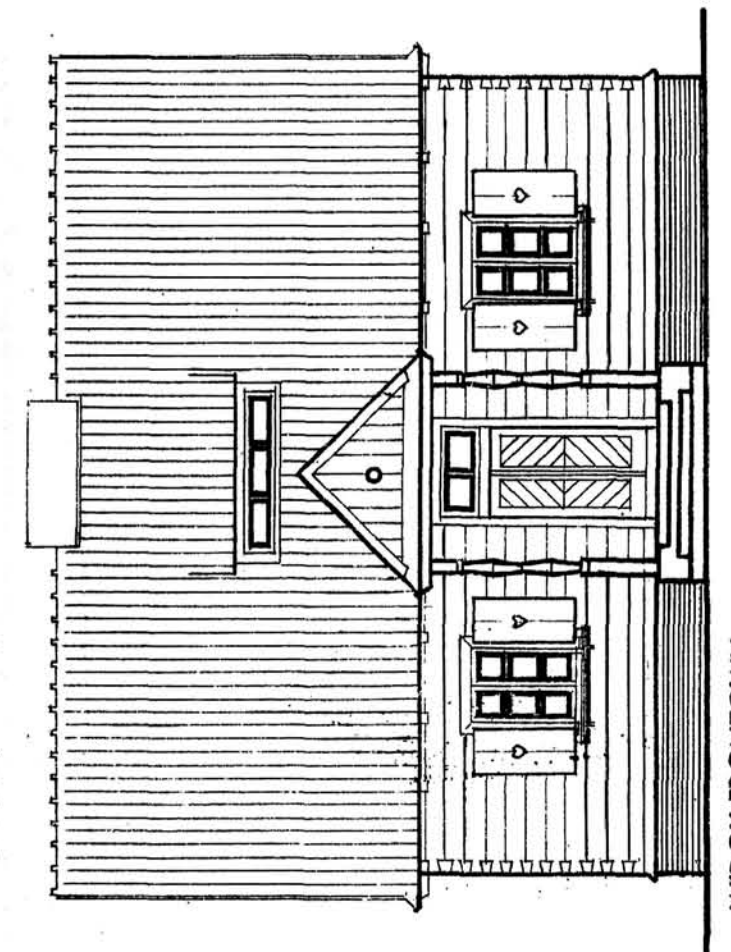

WIDOK FRONTOWY ODMIANA

BUDYNEK INWENTARSKI dla GOSPODARSTWA 10 do 15 ha



SKALA 1:100 (1 cm. = 1 metr.)


WYDZIAŁ BUDOWNICTWA WIEJSKIEGO

C. T. O. i K. R.

Warszawa, ul. Kopernika 30

J. Działek, inż.-arch.

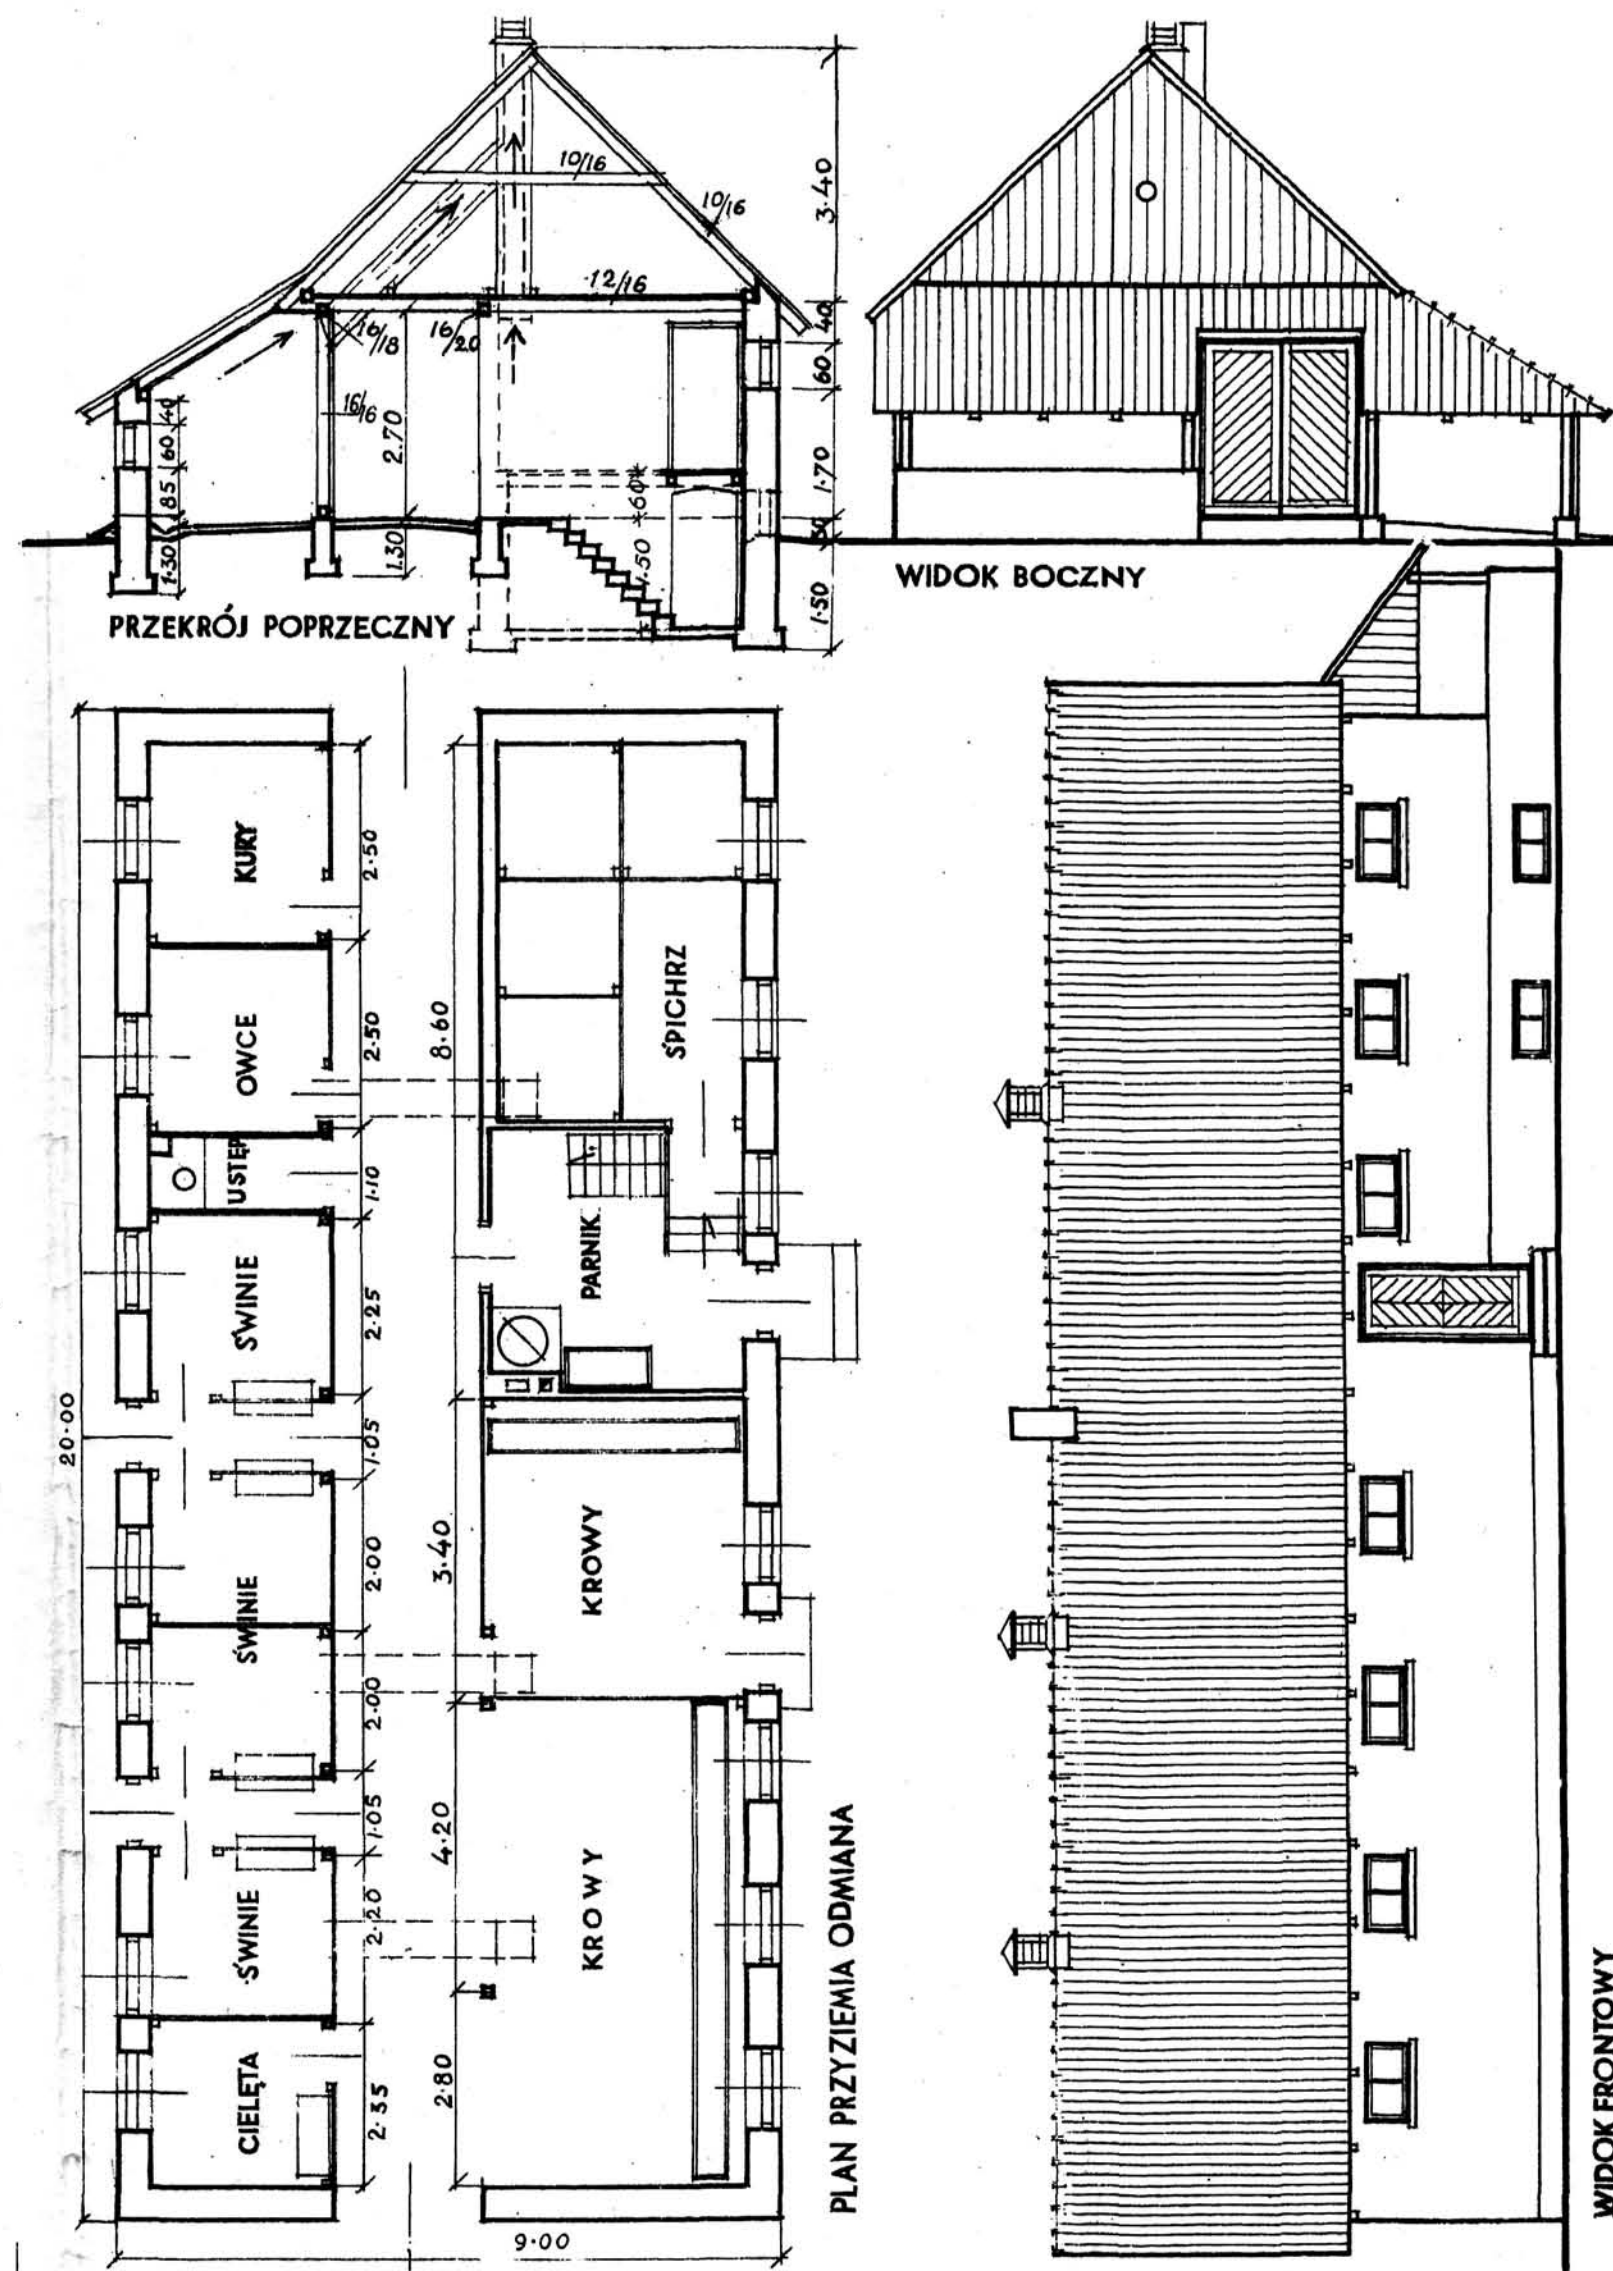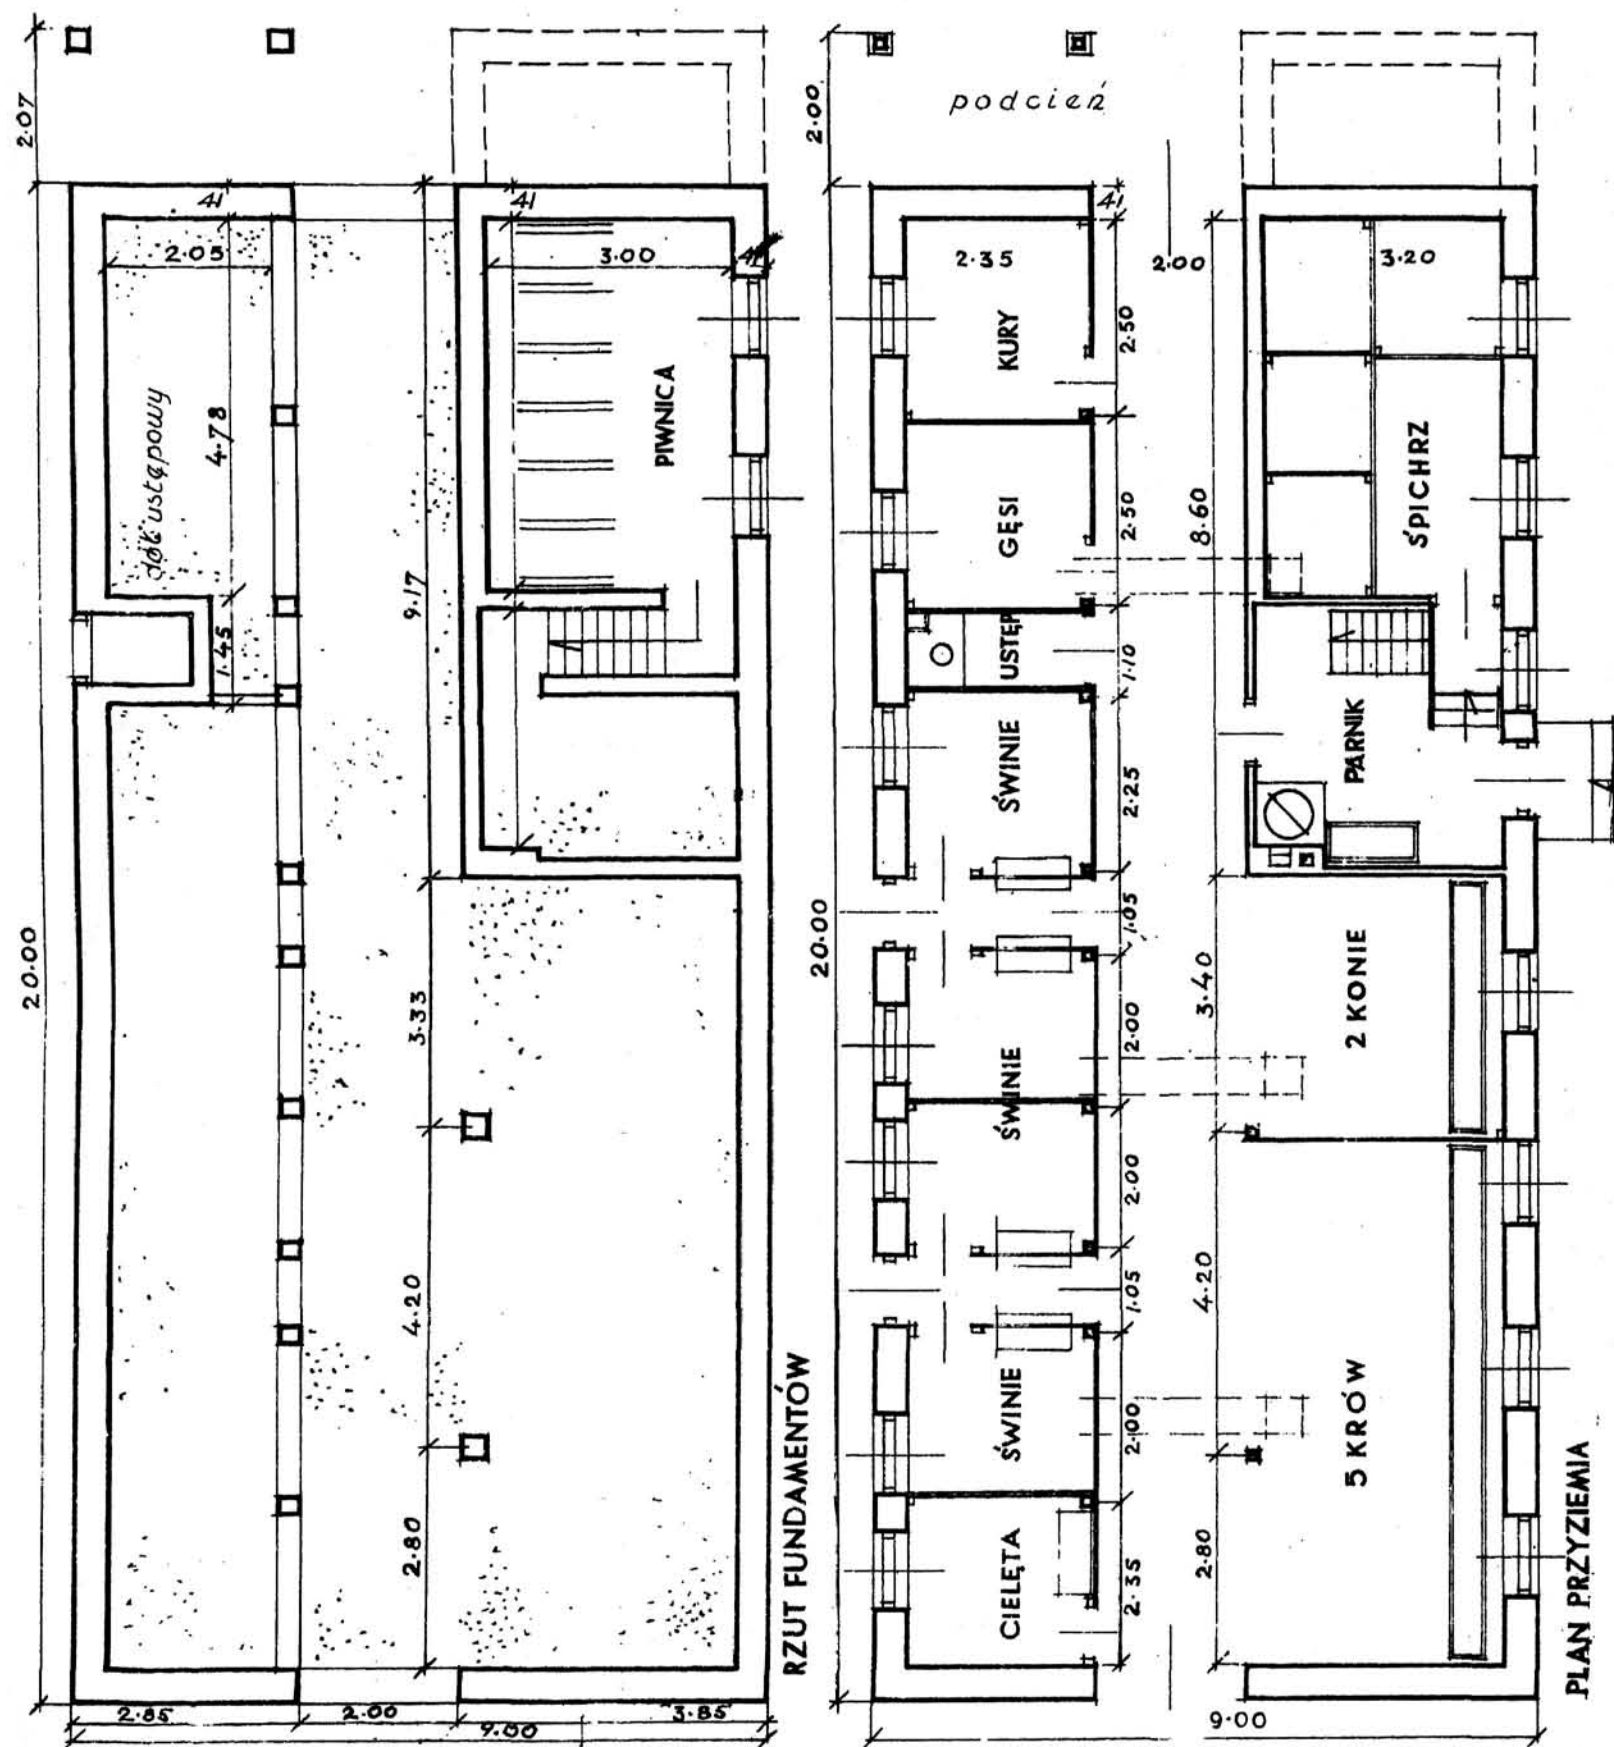


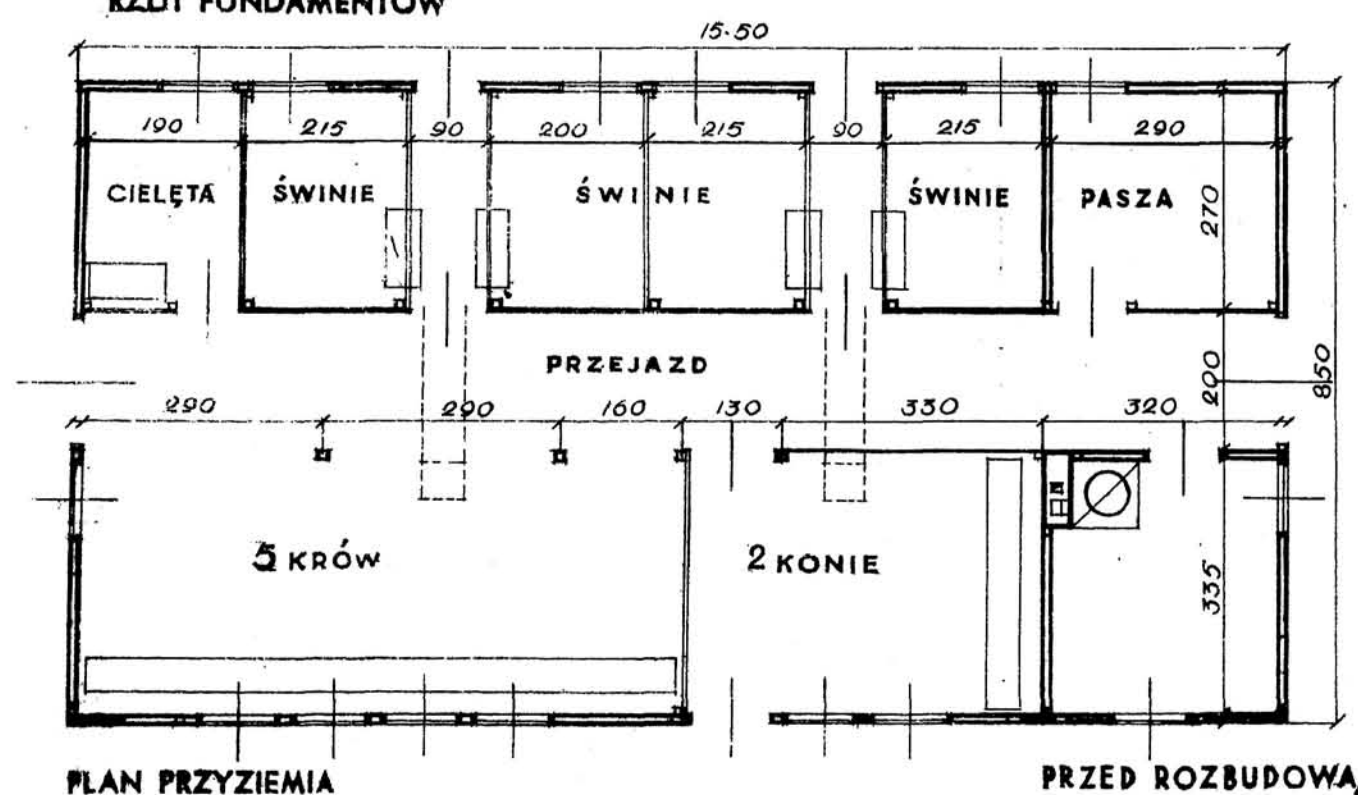


PLAN PRZYZIEMIA

PRZED ROZBUDOWĄ,


SKALA 1:100 (1 cm.= 1 metr.)

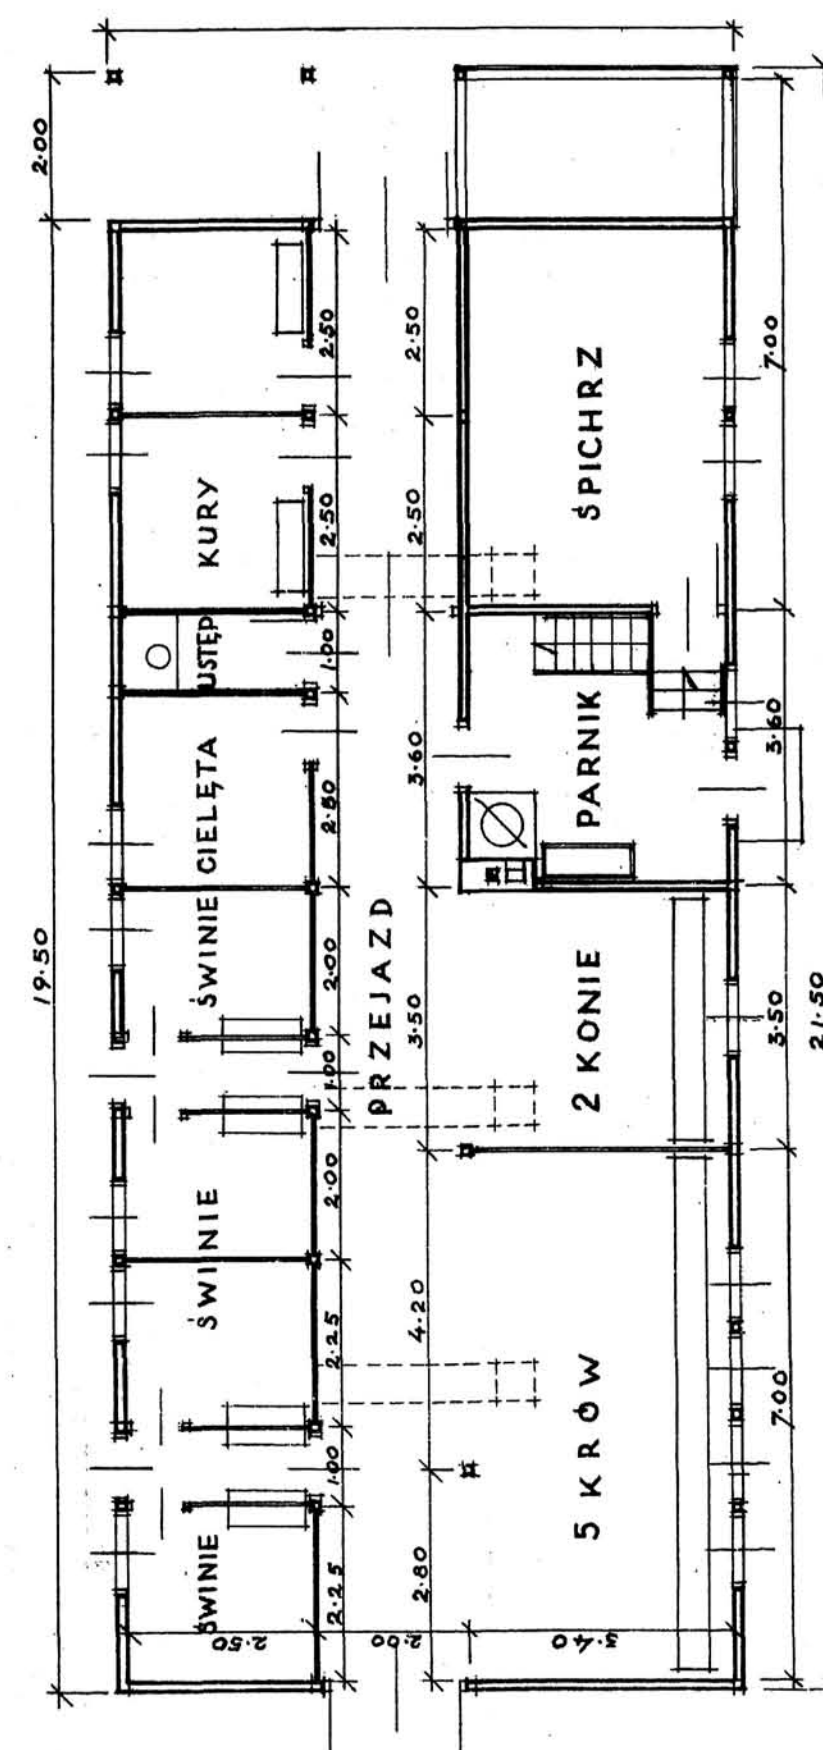

PO ROZBUDOWIE

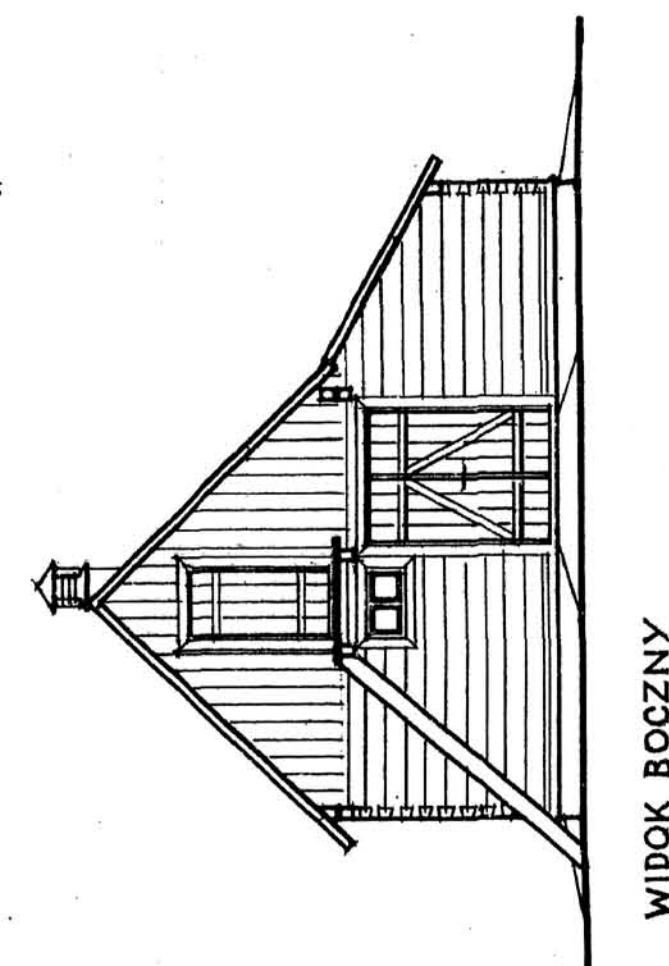


WIDOK BOCZNY

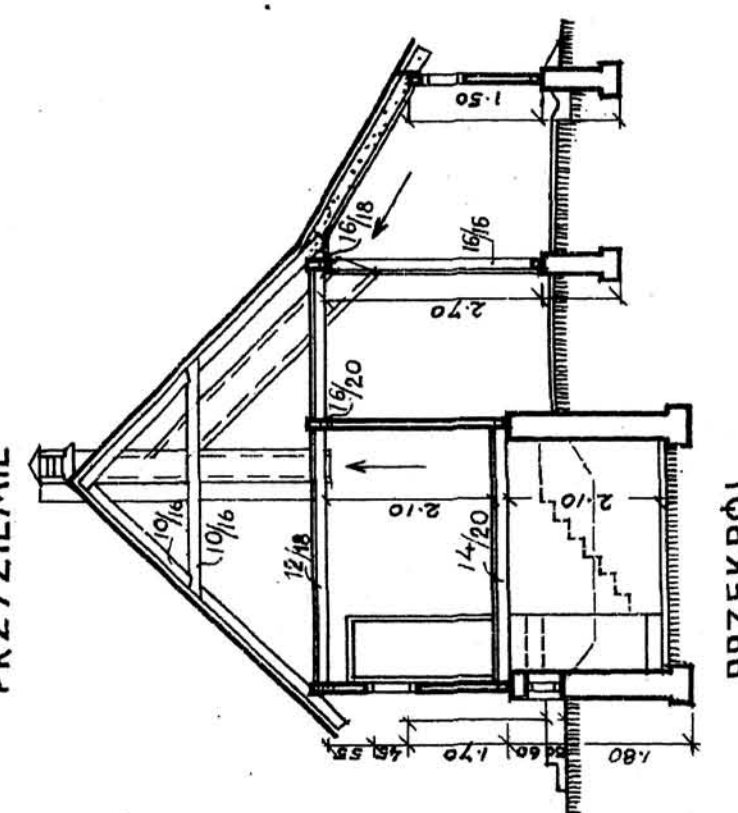


PRZEMKÓJ

WYDZIAŁ BUDOWNICTWA WIEJSKIEGO
C. T. O. i K. R.
Warszawa, ul. Kopernika 30

Fr. Diačuk, inž.-arch.

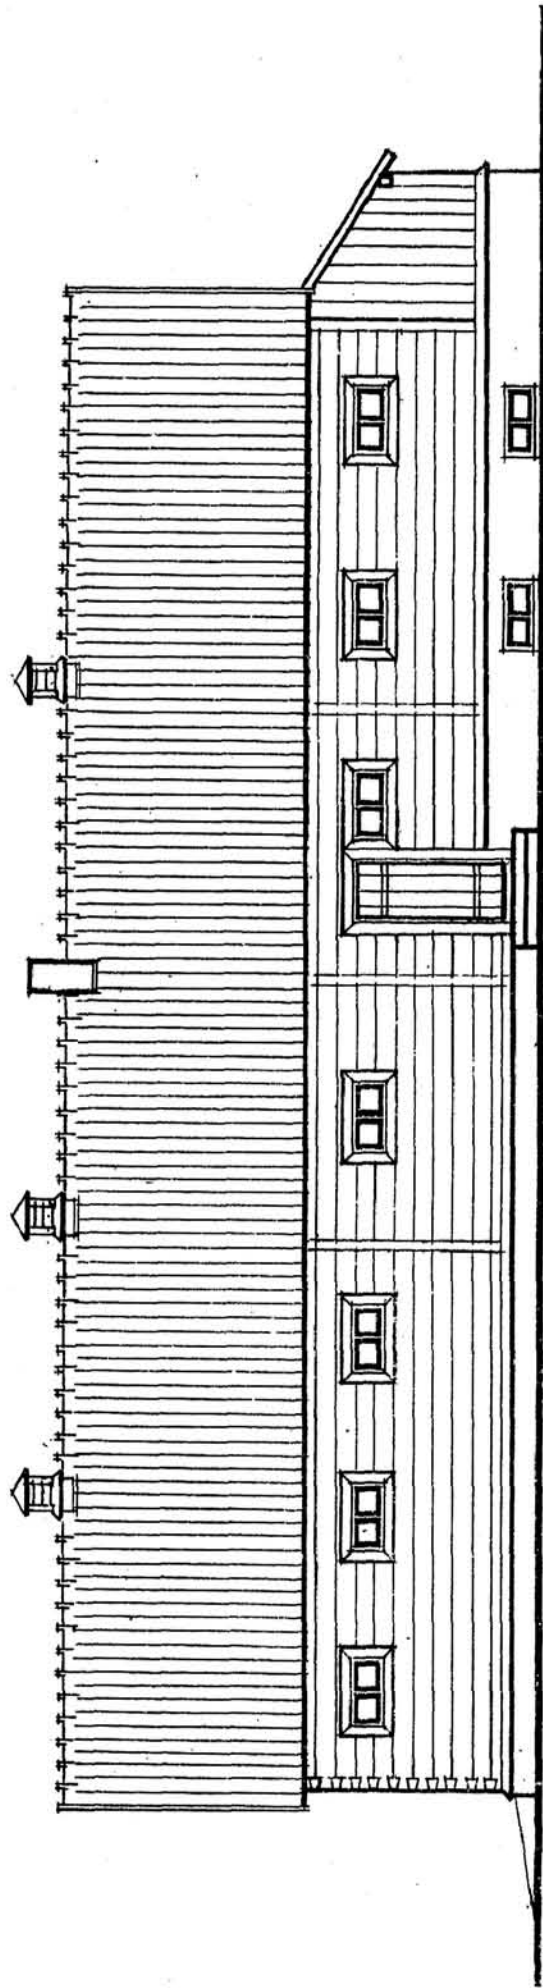

WIDOK FRONTOWY

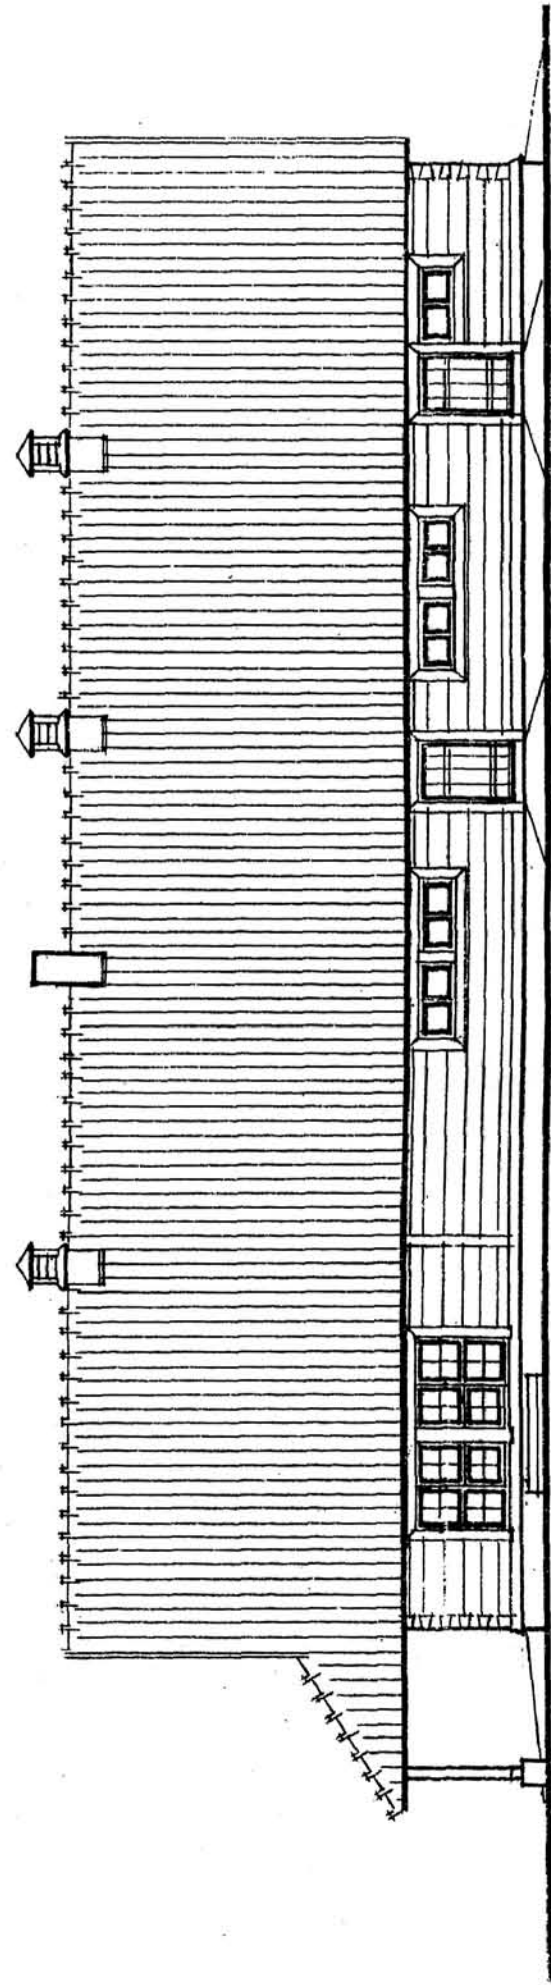

WIDOK OD TYŁU

