



STRONA POŁUDNIOWA


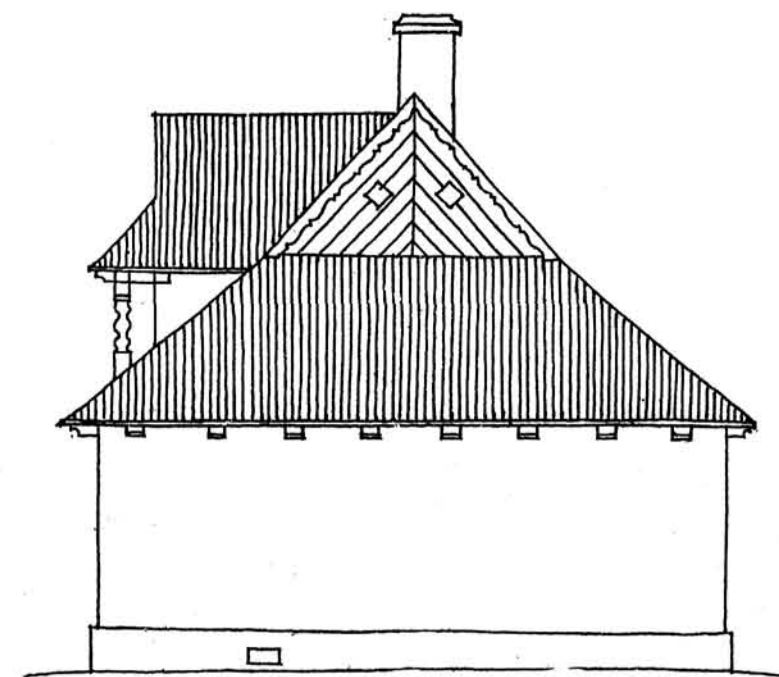


STRONA ZACHODNIA

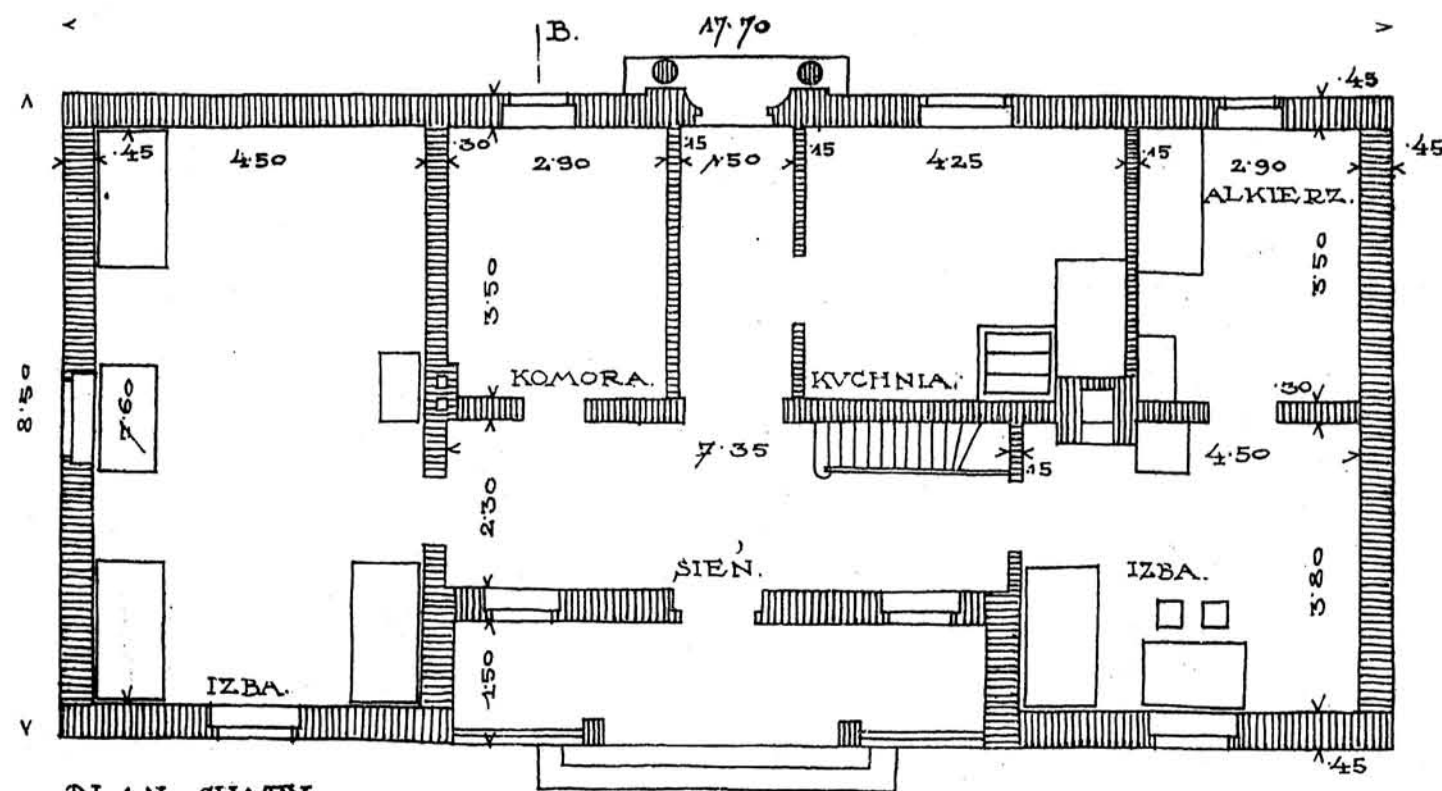


PLAN CHATY.
POW. ZAB. 150 M²
PRZYBL. KOSZT 5500 K.

SKALA 1:100.

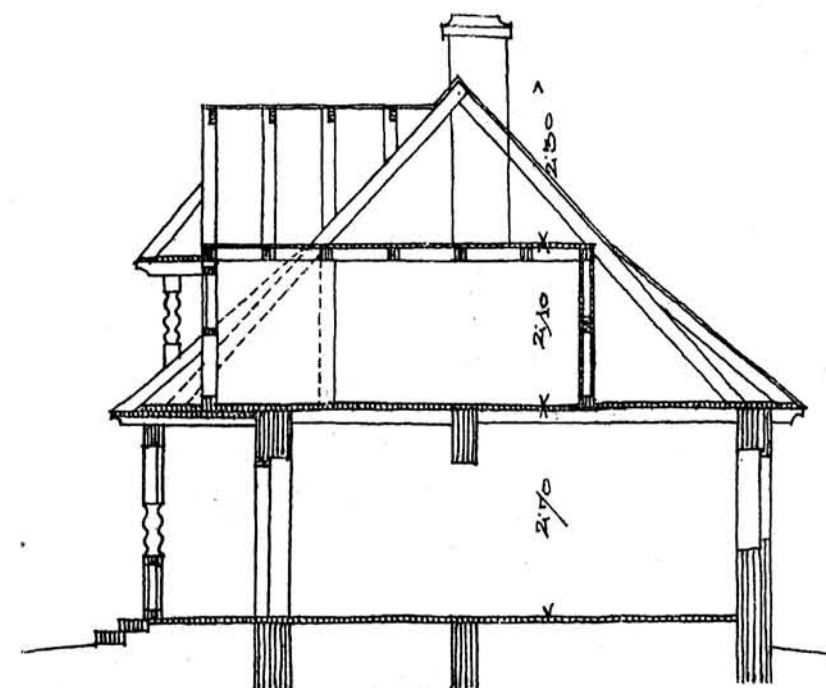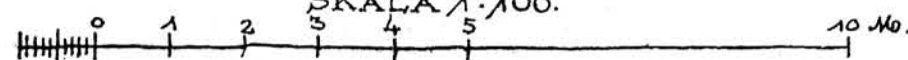


PRZEKROJ AB.


J. Węgrzynski

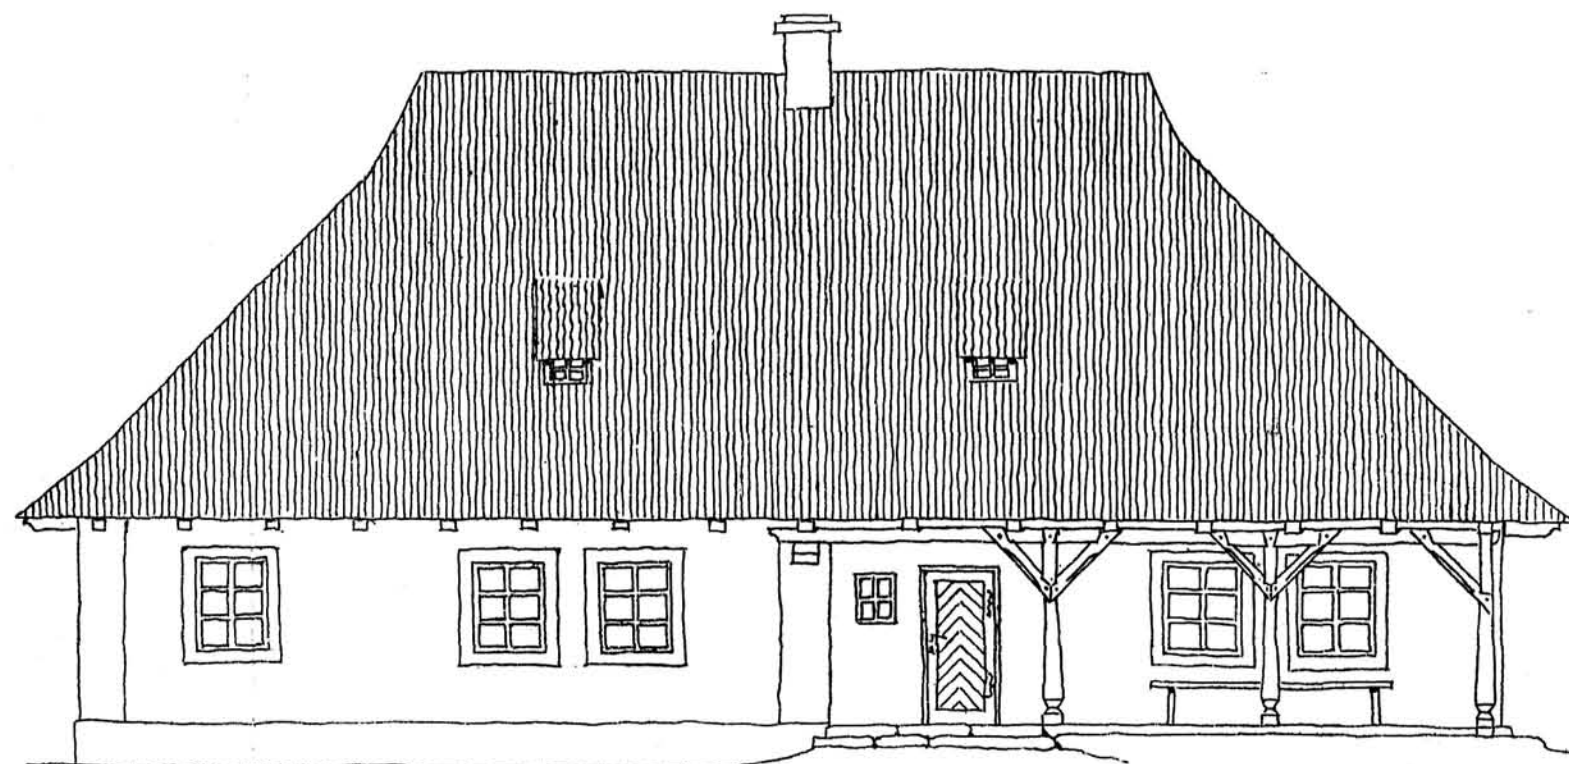


STRONA POŁUDNIOWA

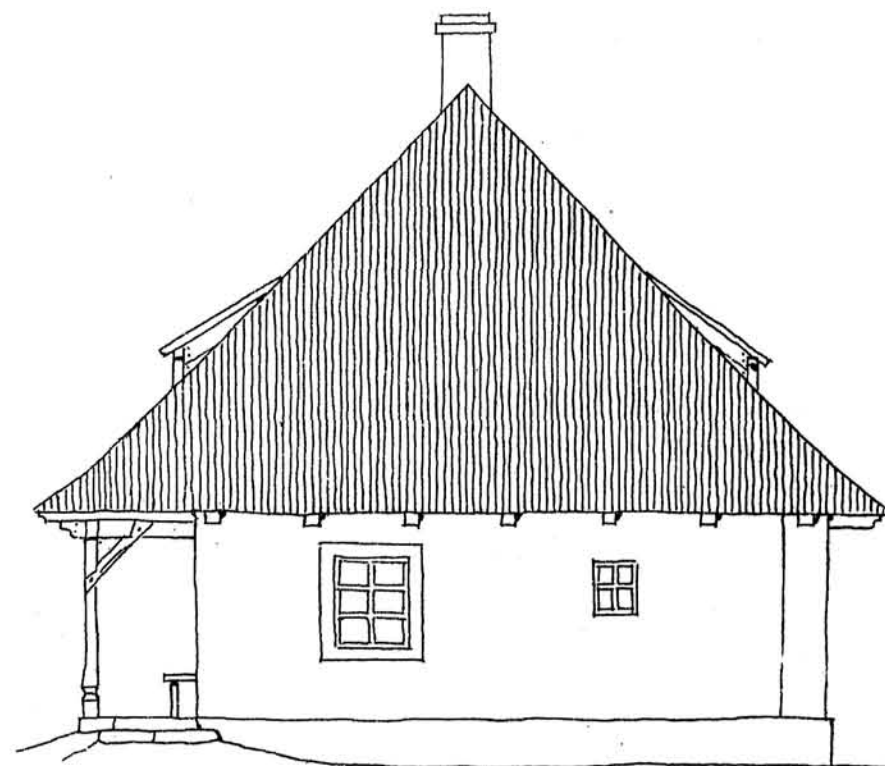

STRONA WŚCHODNIA

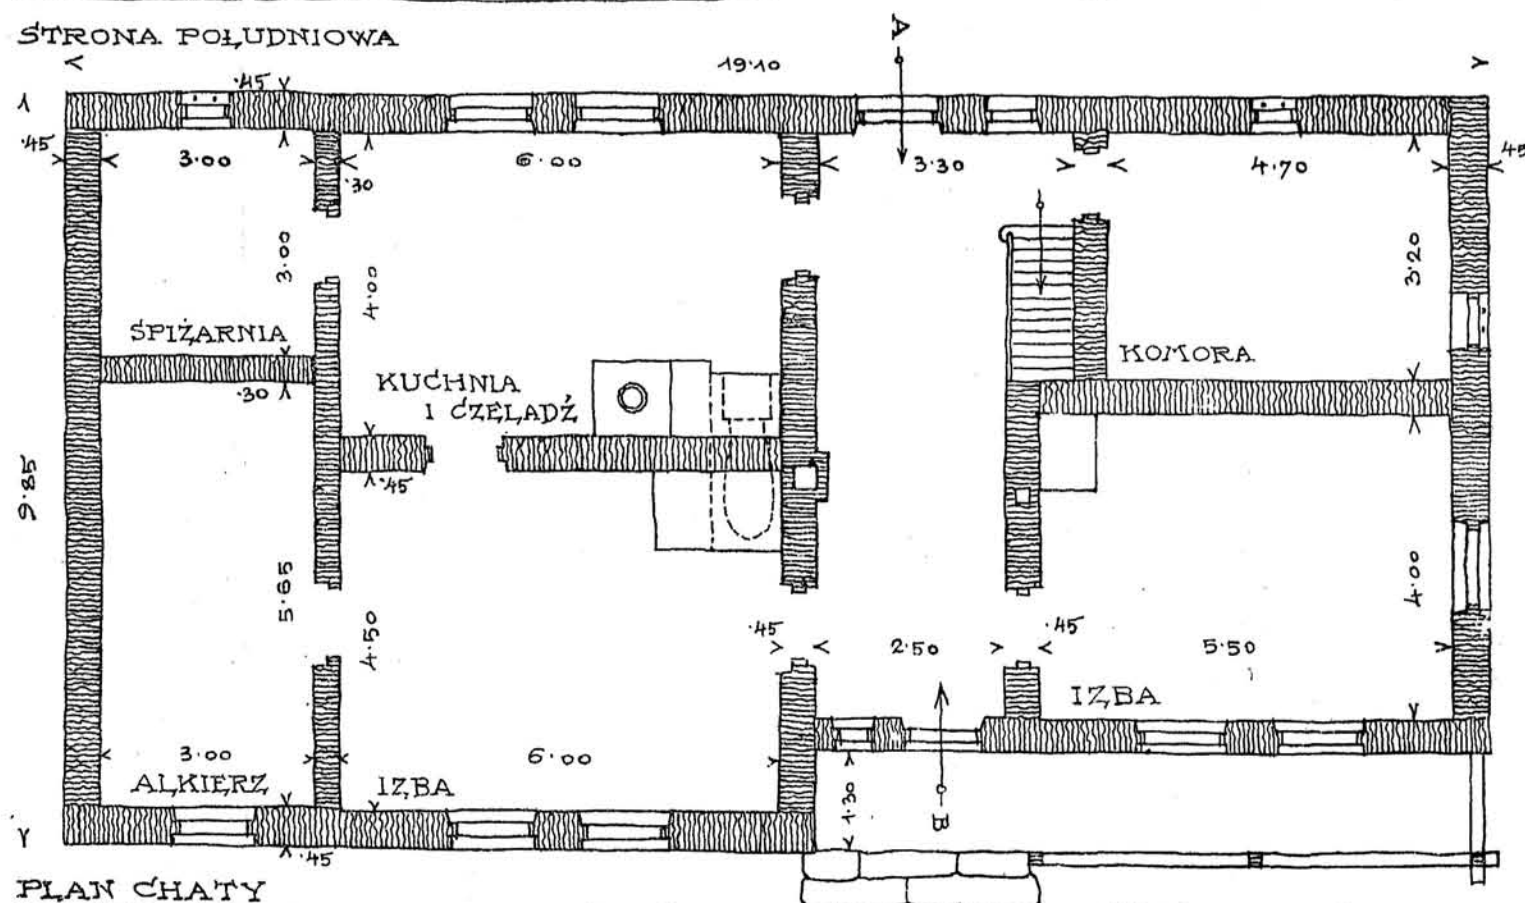

PLAN CHATY
POWIERZCHNIA ZABUDOWANA 188 M²
PRZYBLIŻONY KOSZT 6600 K.

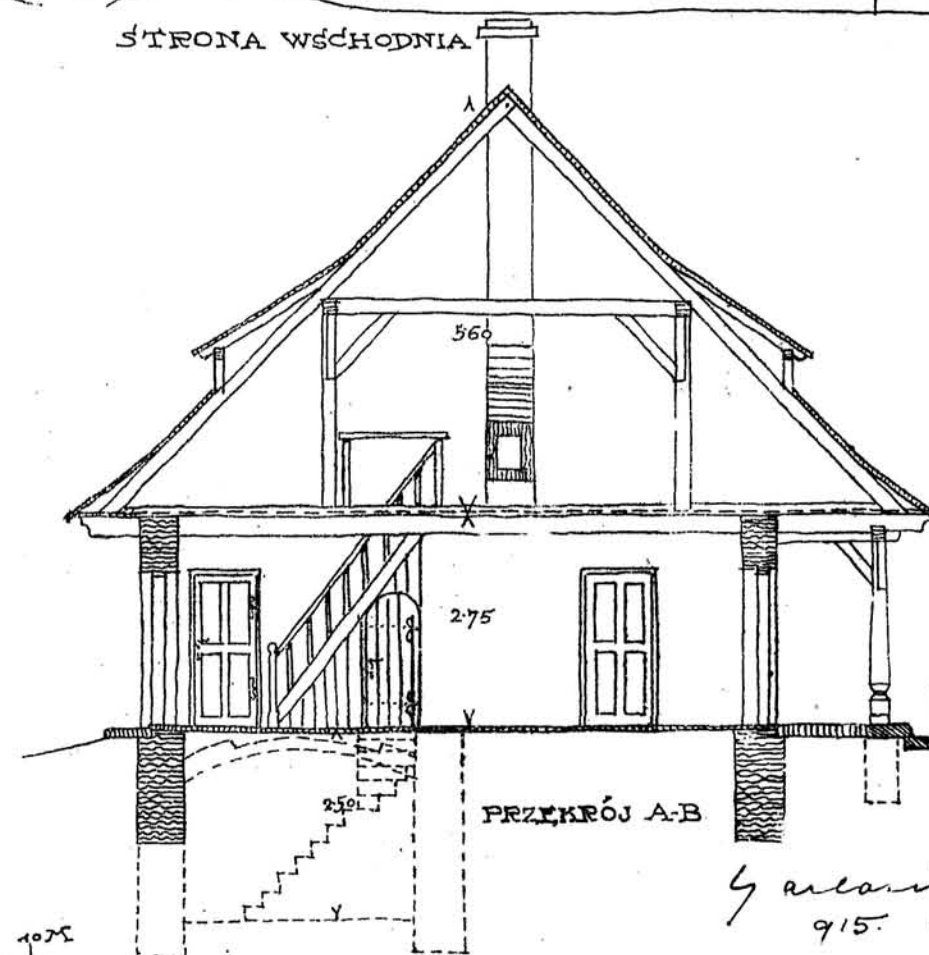


4 arcaudy
915.

CHATA DLA WŁOŚCIANINA NA 6-10 MORGACH

STRONA WSCHODNIA.

STRONA POŁUDNIOWA

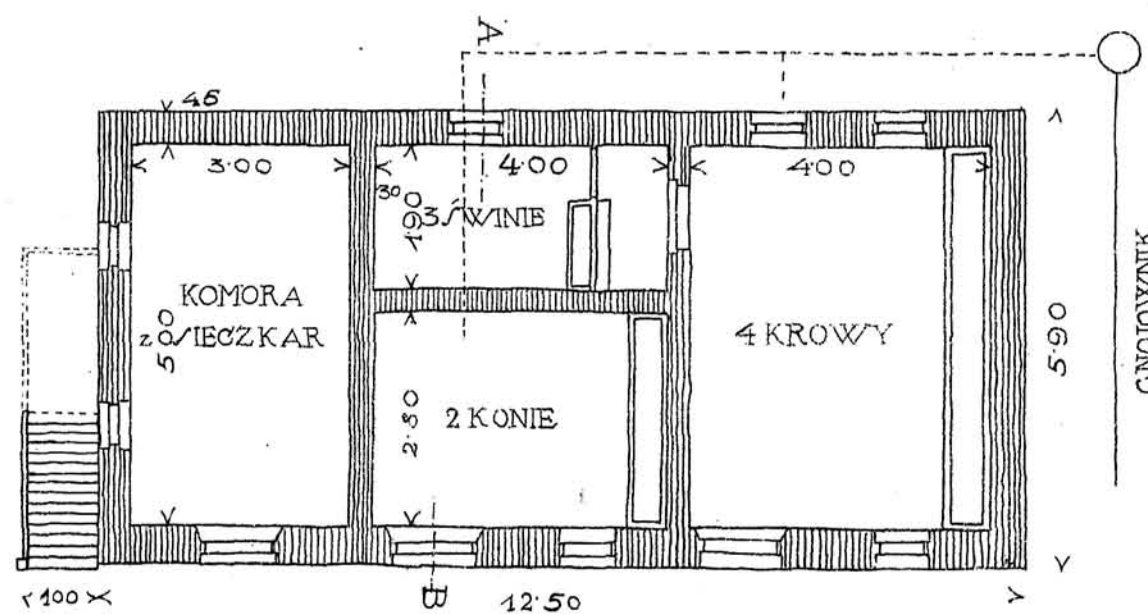


PLAN ŠTAJNI


POWIERZCHNIA ZABUDOWANA 74,2

PRZYBLIŻONY KOSZT 2000K

SKALA 1:100

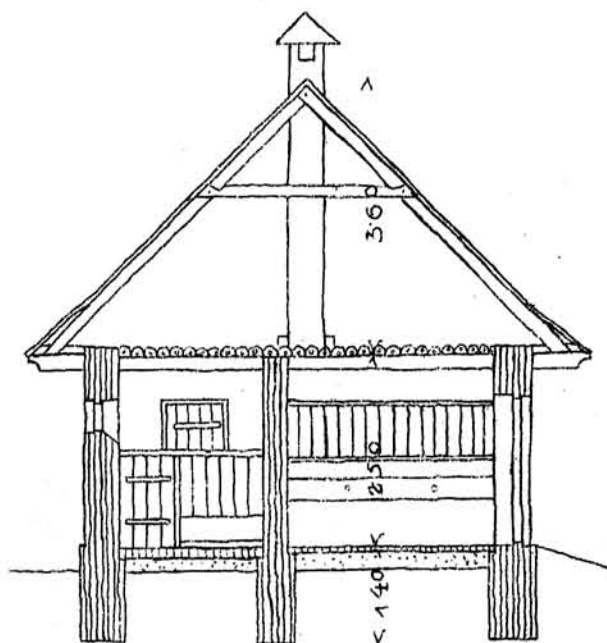


PRZEKRÓJ A B

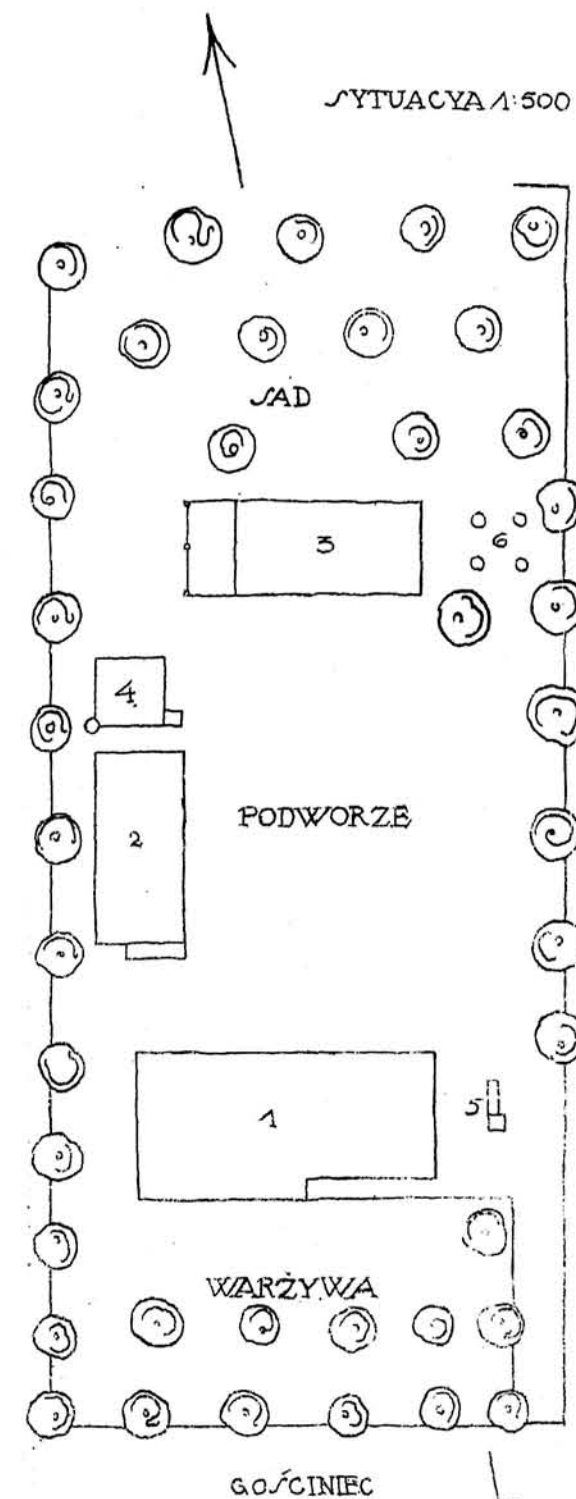


- 1 CHATA
2 STAJNIA
3 STODOŁA
4 GNOJOWNIK
5 STUDNIA
6 PASIEKA


by authority,
915.

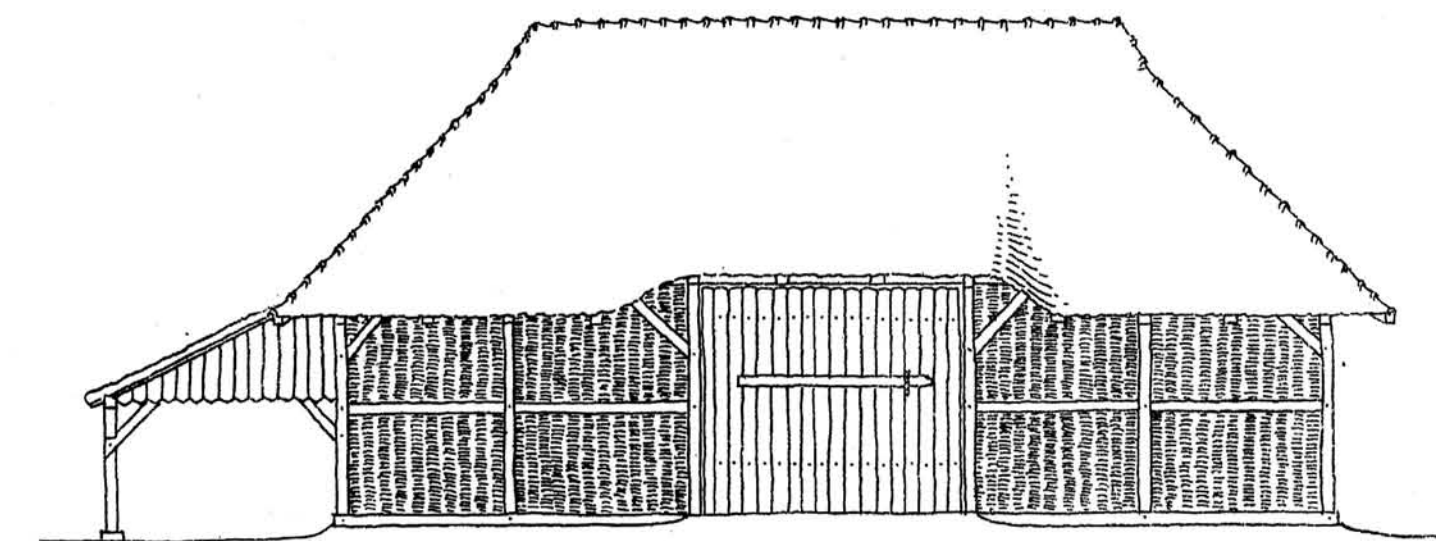

STRONA POŁUDNIOWA

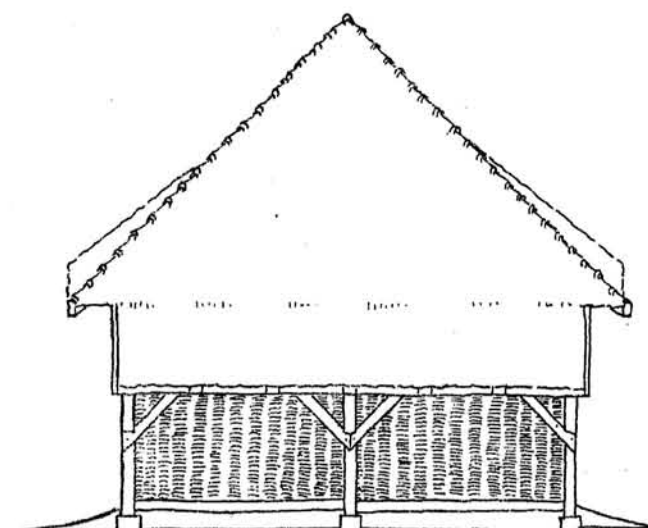



STRONA ZACHODNIA

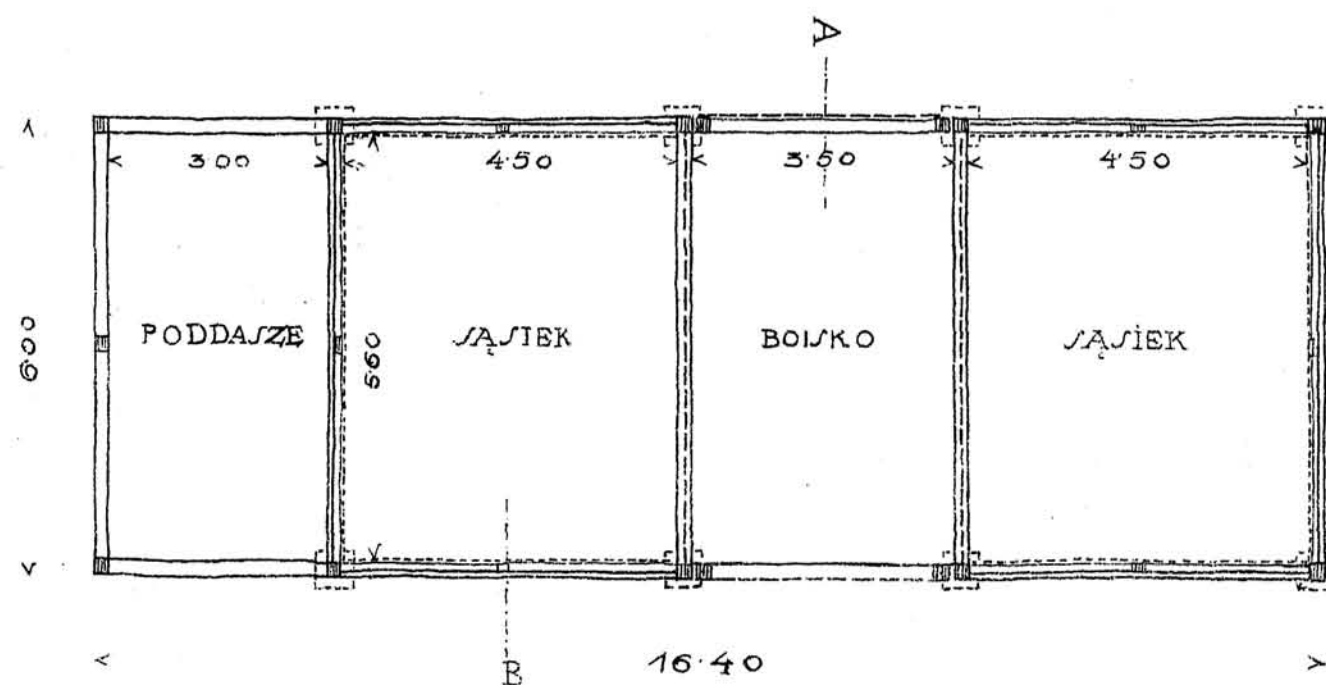

PLAN STODOŁY


POW. ZAB. 98 M². PRZYBLIŻONY KOSZT 1200 K

SKALA 1:100.

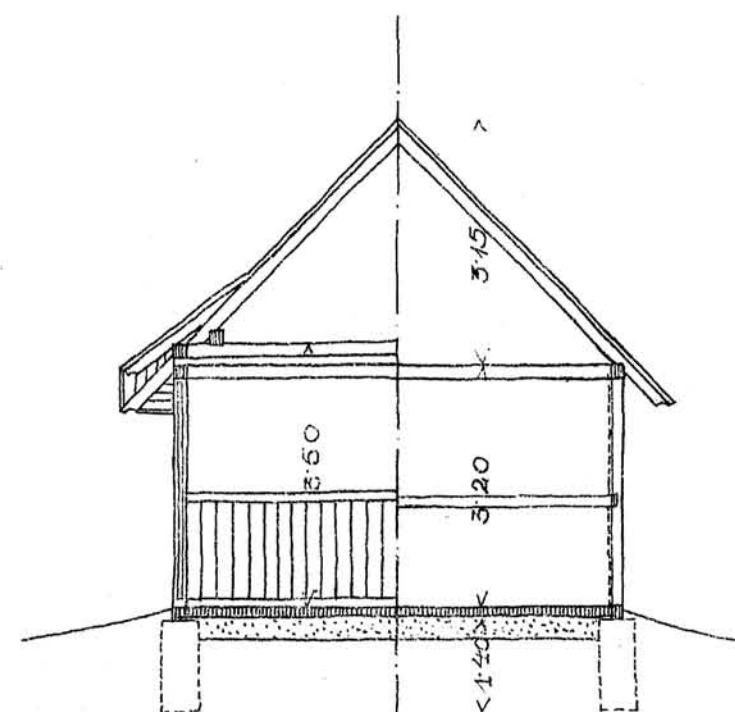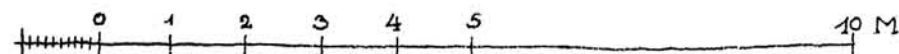


PRZĘKRÓJ A. B



4 arkuszy
915

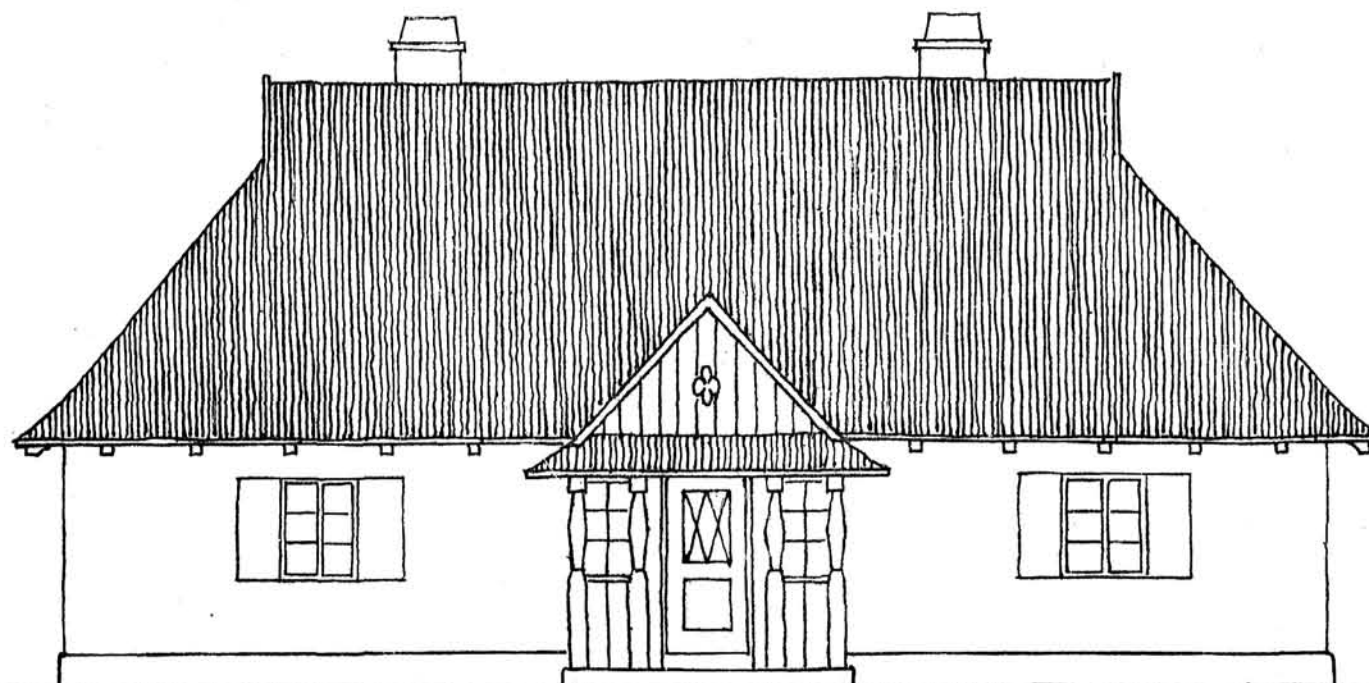

STRONA POŁUDNIOWA.

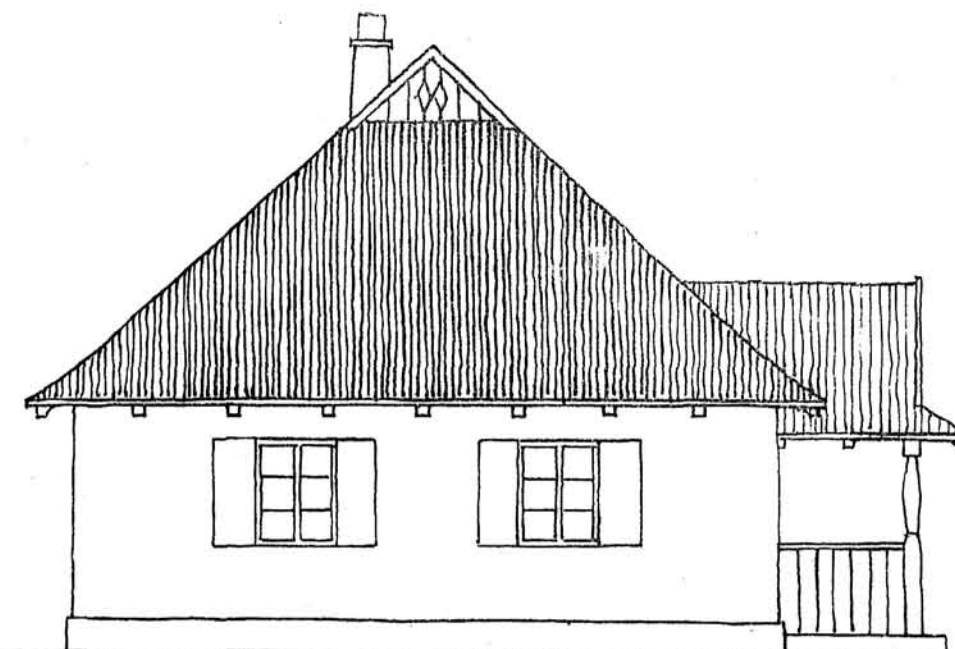


STRONA ZACHODNIA.

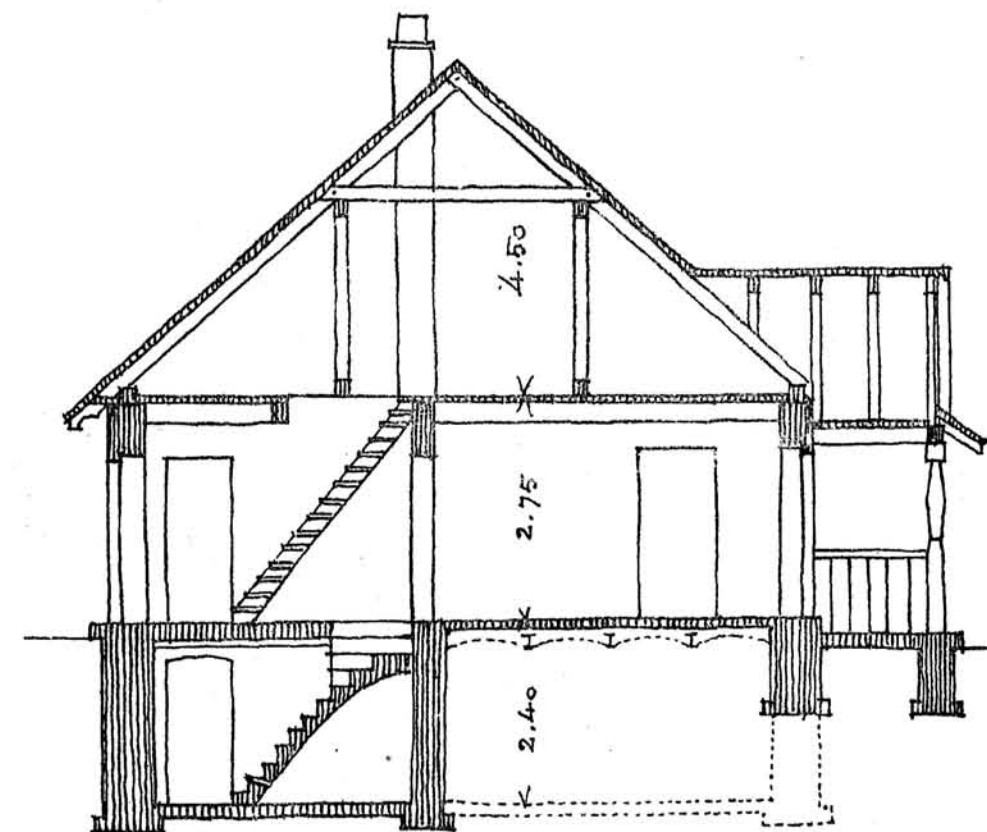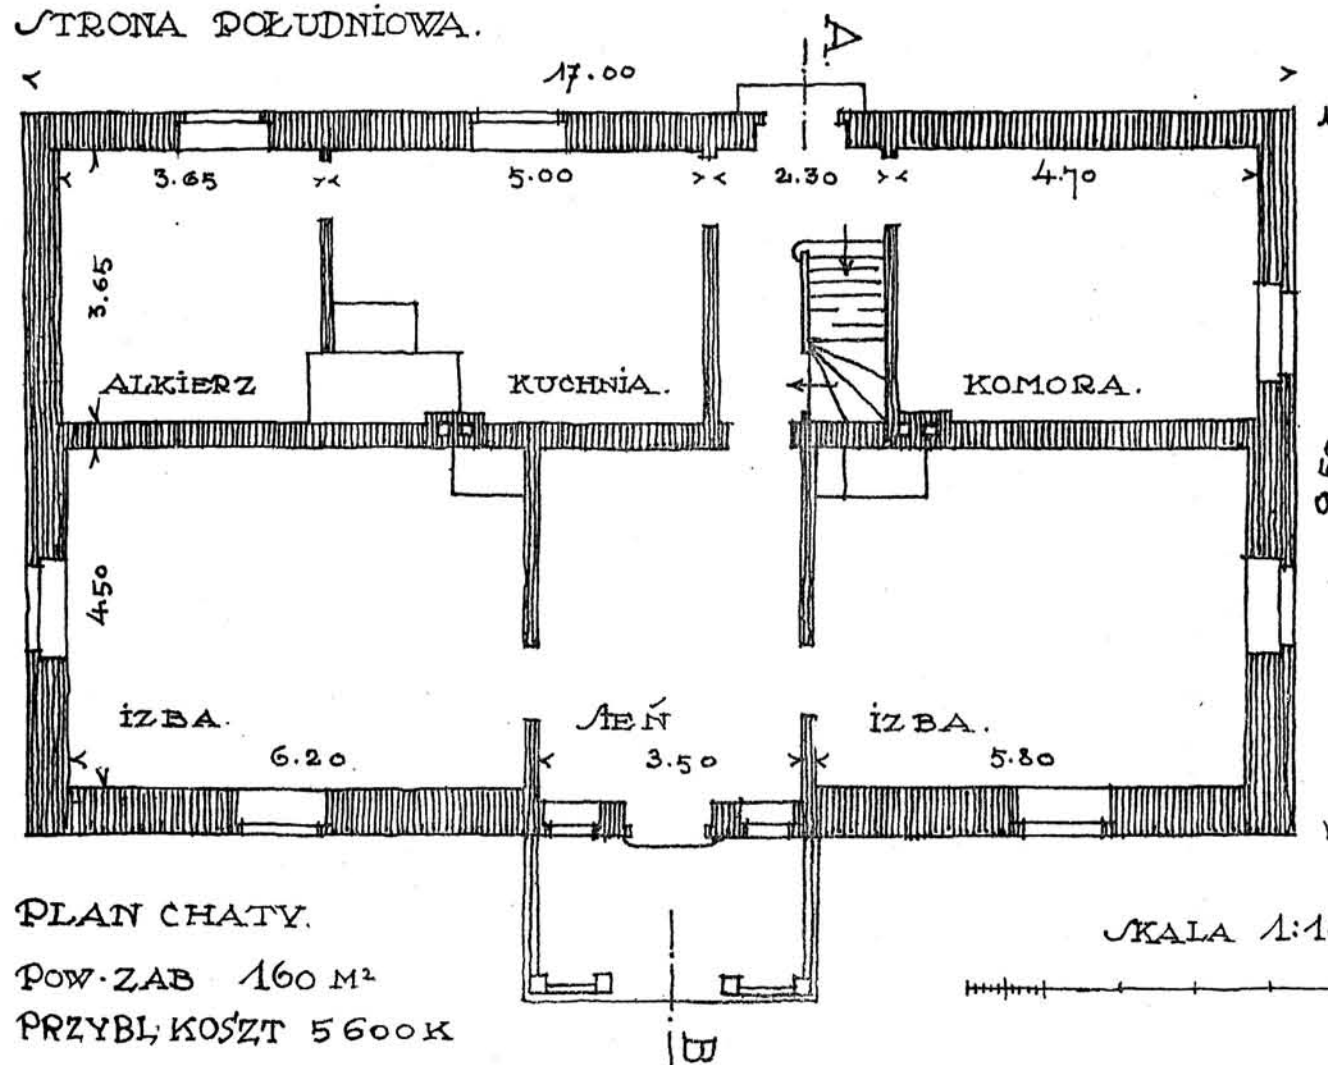


PRZEKRÓJ AB.


Josef Gajkowski.
r. 1915

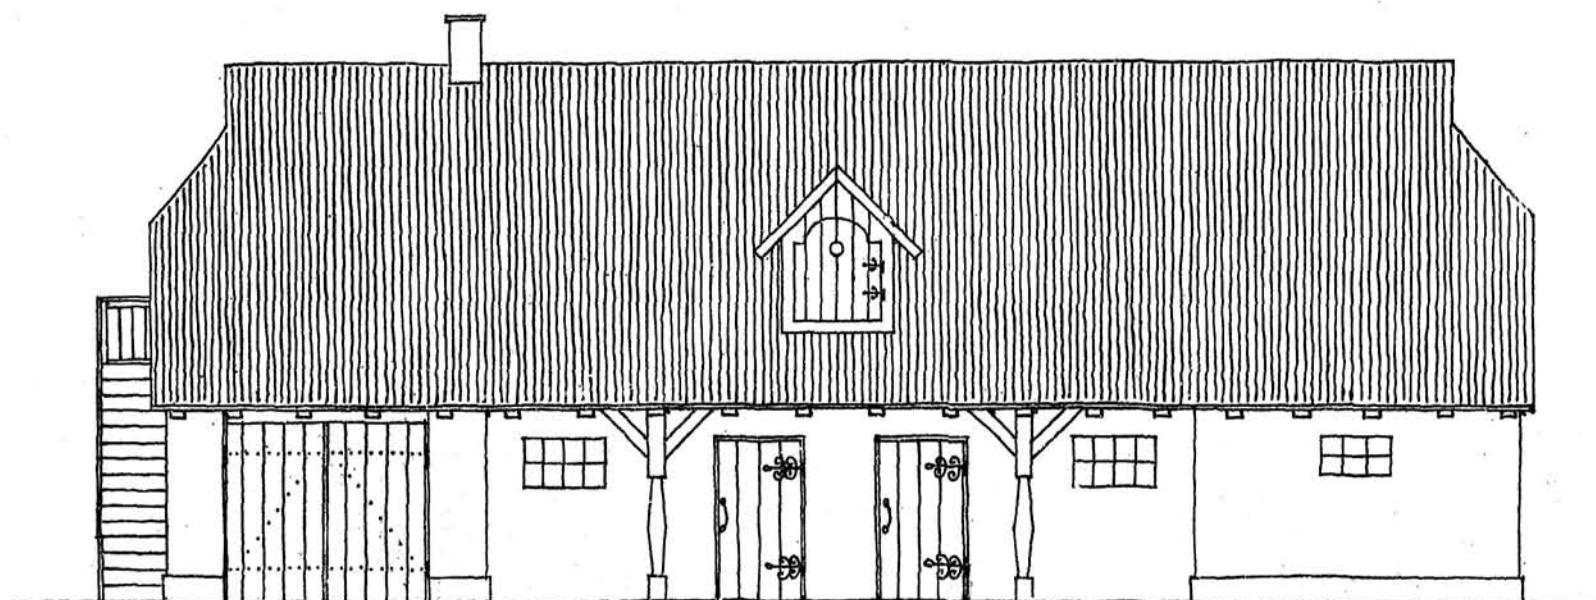

STRONA ZACHODNIA.

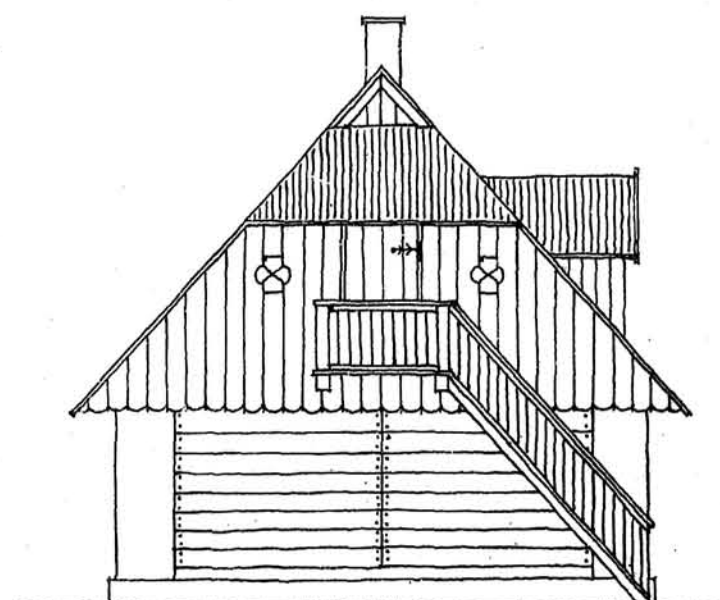


STRONA PÓŁNOCNA.

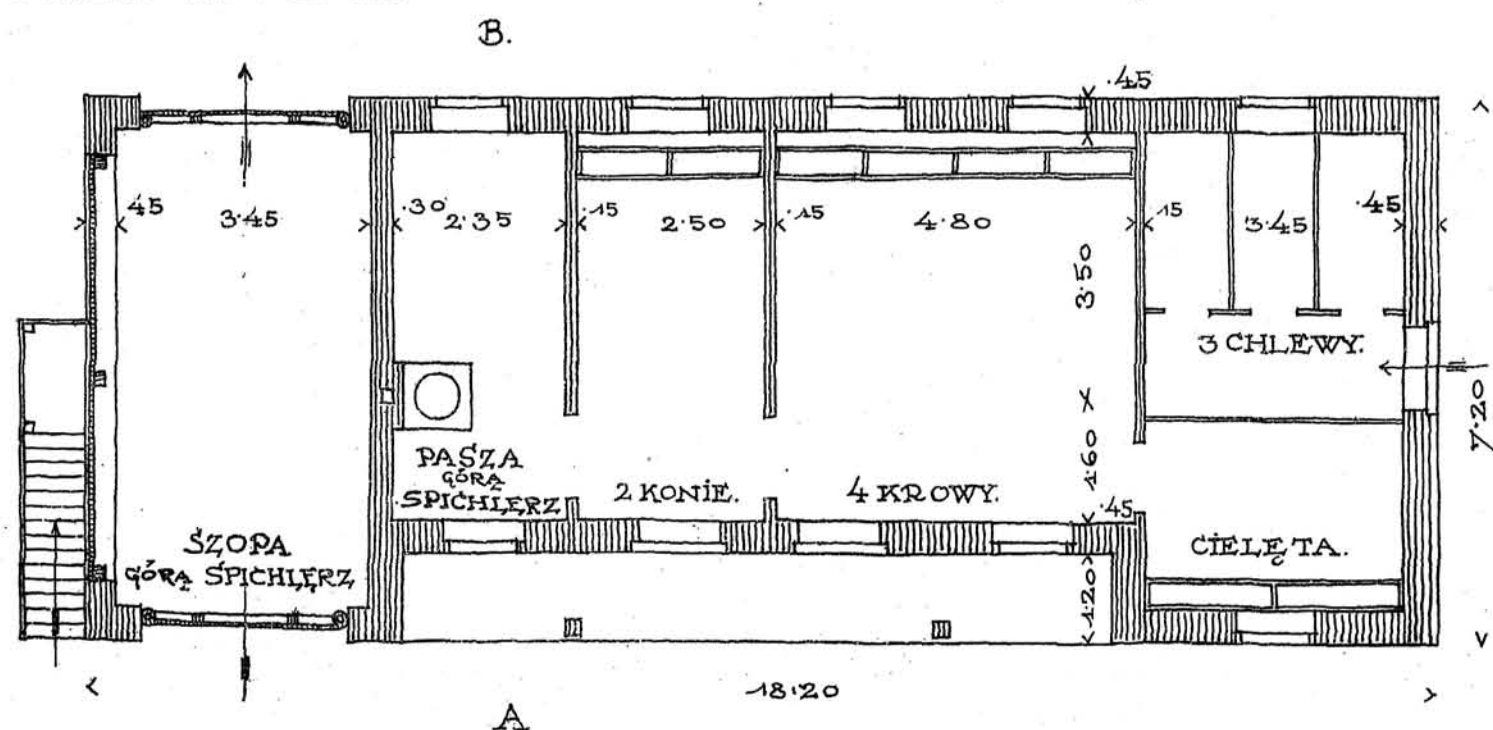

PLAN STAJNI
POW. ZAB. 130 M²
PRZYB. KOSZT 3900 K.

SKALA 1:100.
0 1 2 3 4 5 10 M.

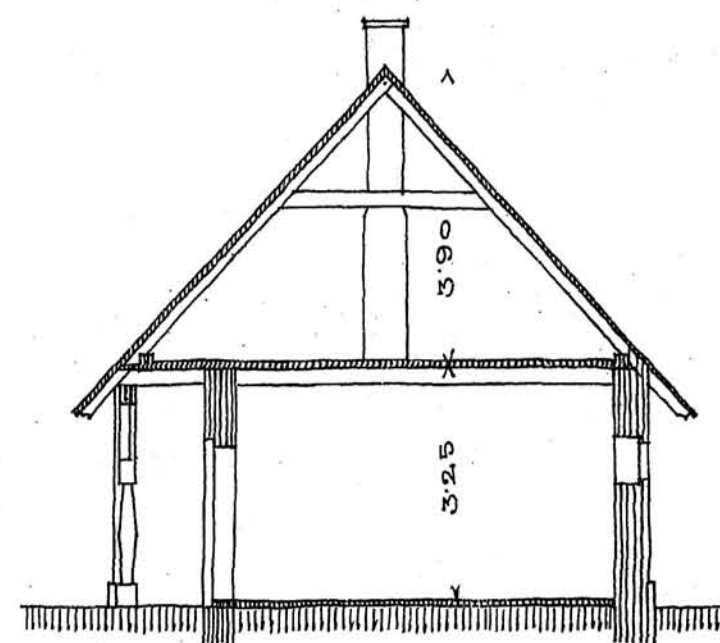

PRZEKRÓJ AB.

Jerzy Gąsowski
r. 1915