




STAJNIA DLA KRÓW  
Z CHODNIKIEM - BEZ CHODNIKA  
DLA ZADAWANIA PASZY.

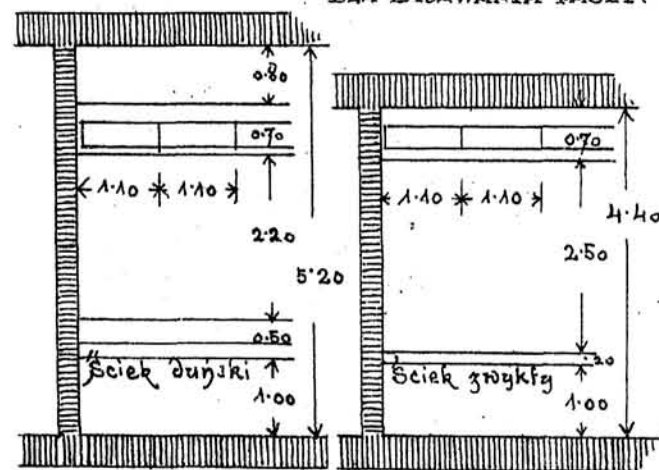

1:100.  
0 1 2 3 4 5 M.

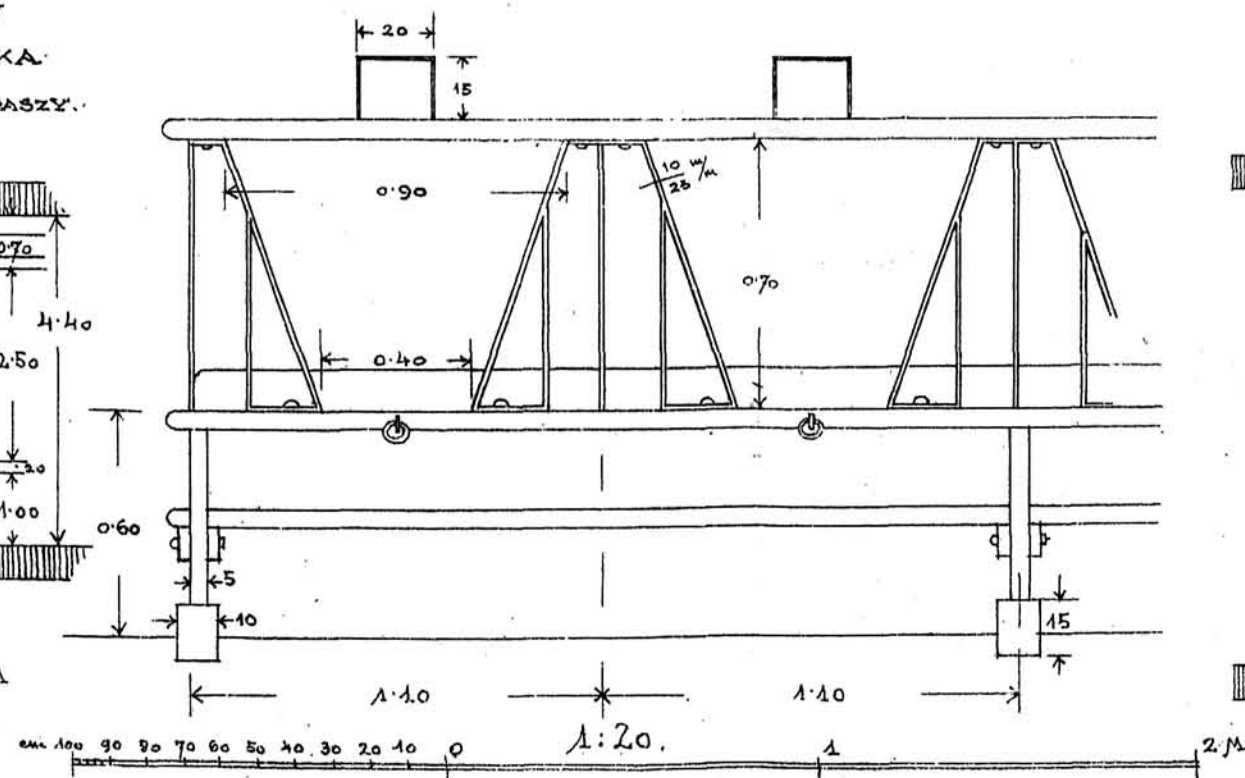


STAJNIA DLA KRÓW  
Z POPRZECZNYMI ŻŁOBAMI

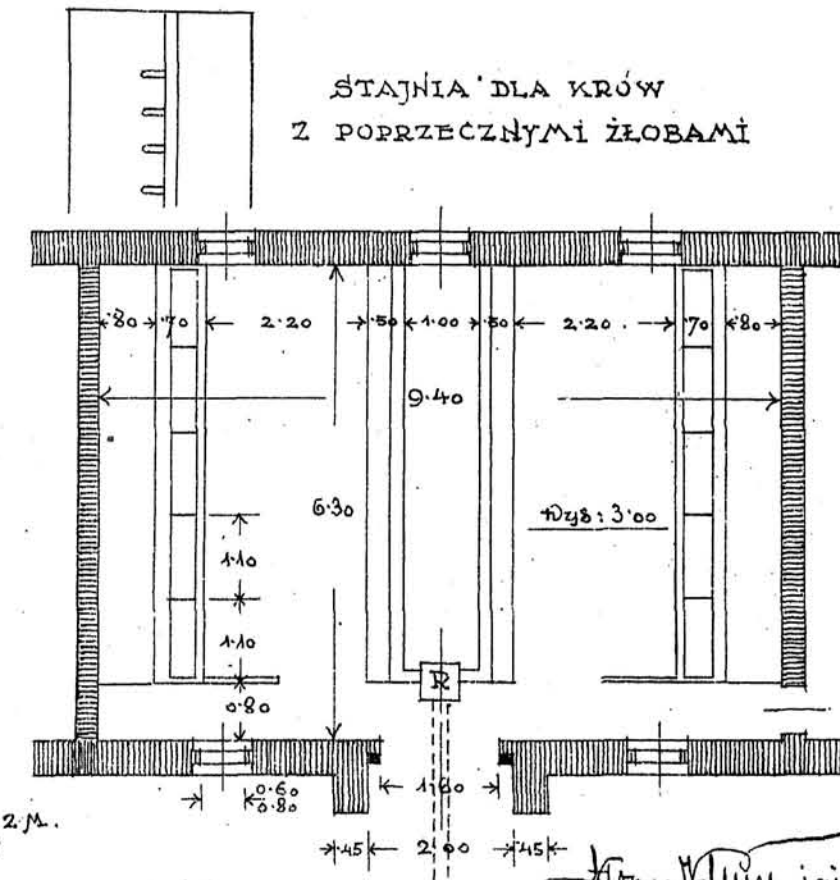


SZCZEGÓŁY STAJNI DLA KRÓW.

1915

STAJNIA DLA KONI :  
Z POPRZECZNYMI ŻŁOBAMI.

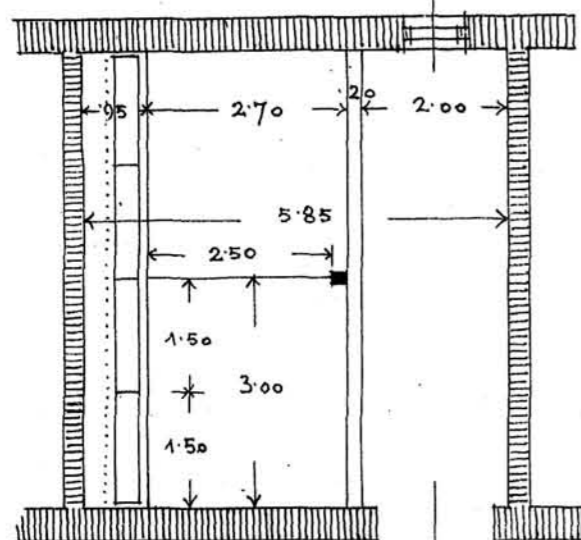




STAJNIA Z PODŁUŻNYMI ŻŁOBAMI.

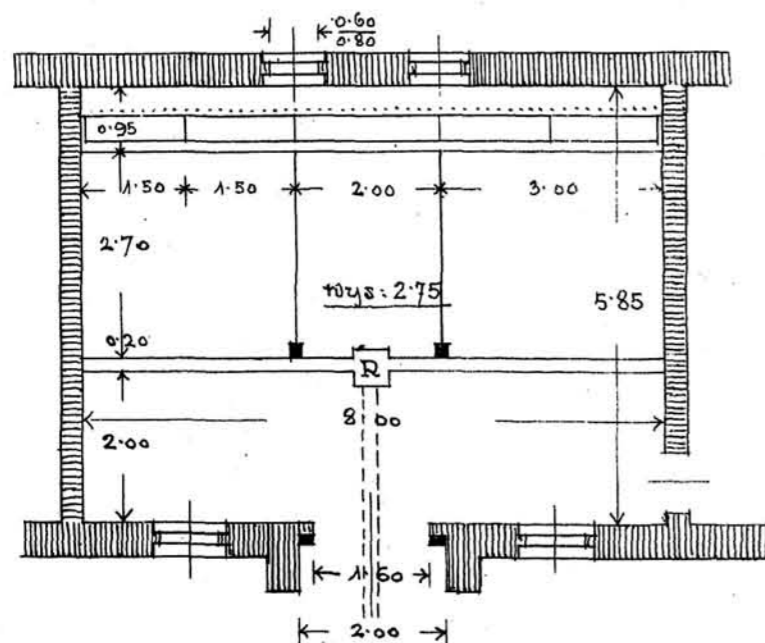

STUDZIENKA NA GNOJÓWKĘ




DALSZY JEJ ODPŁYW

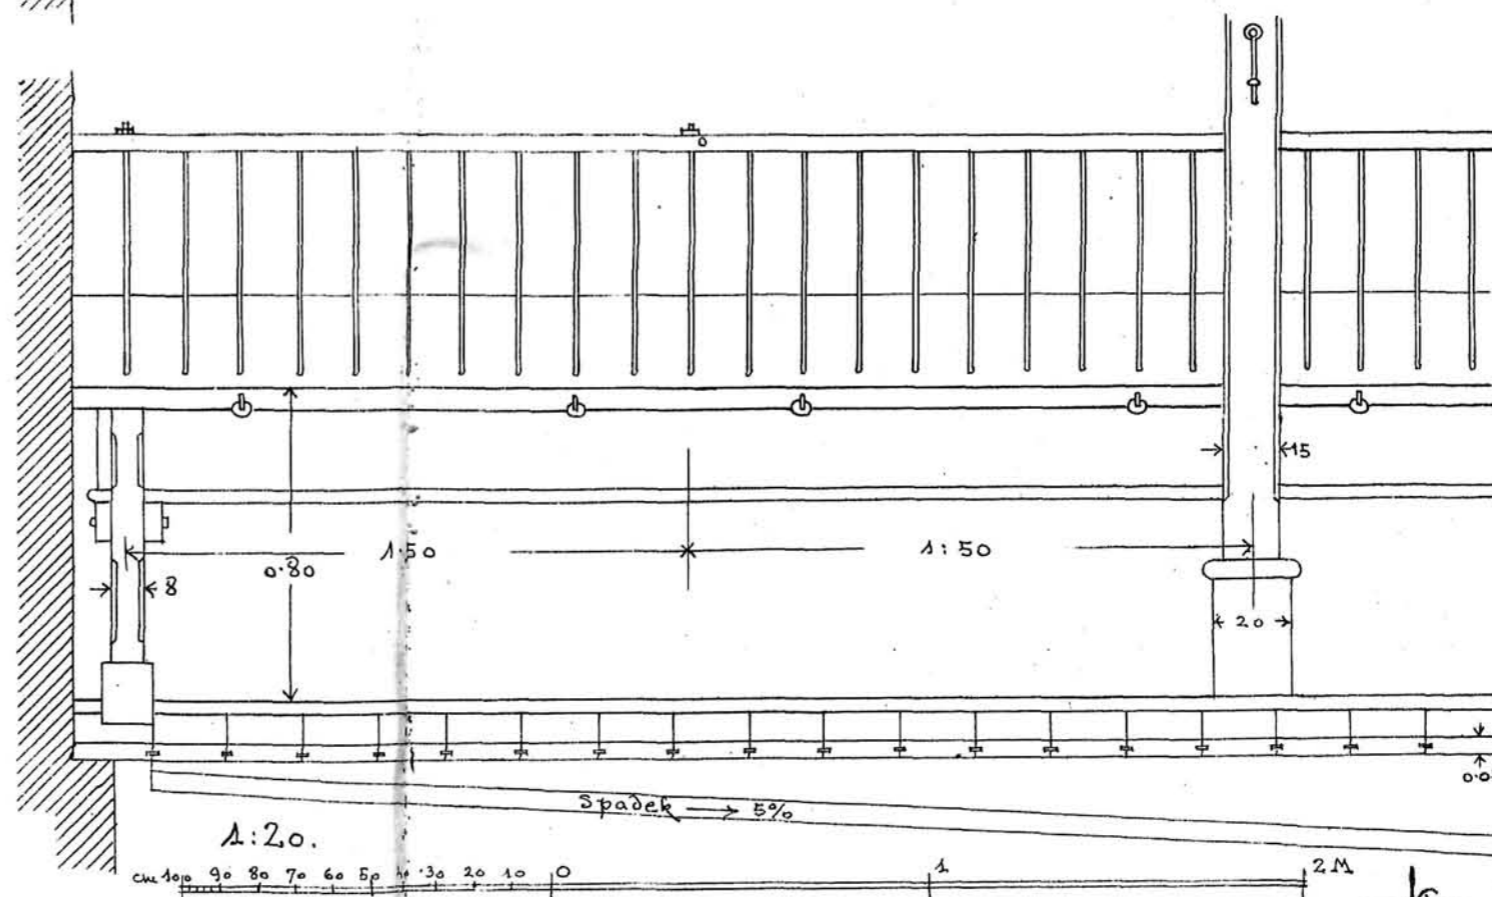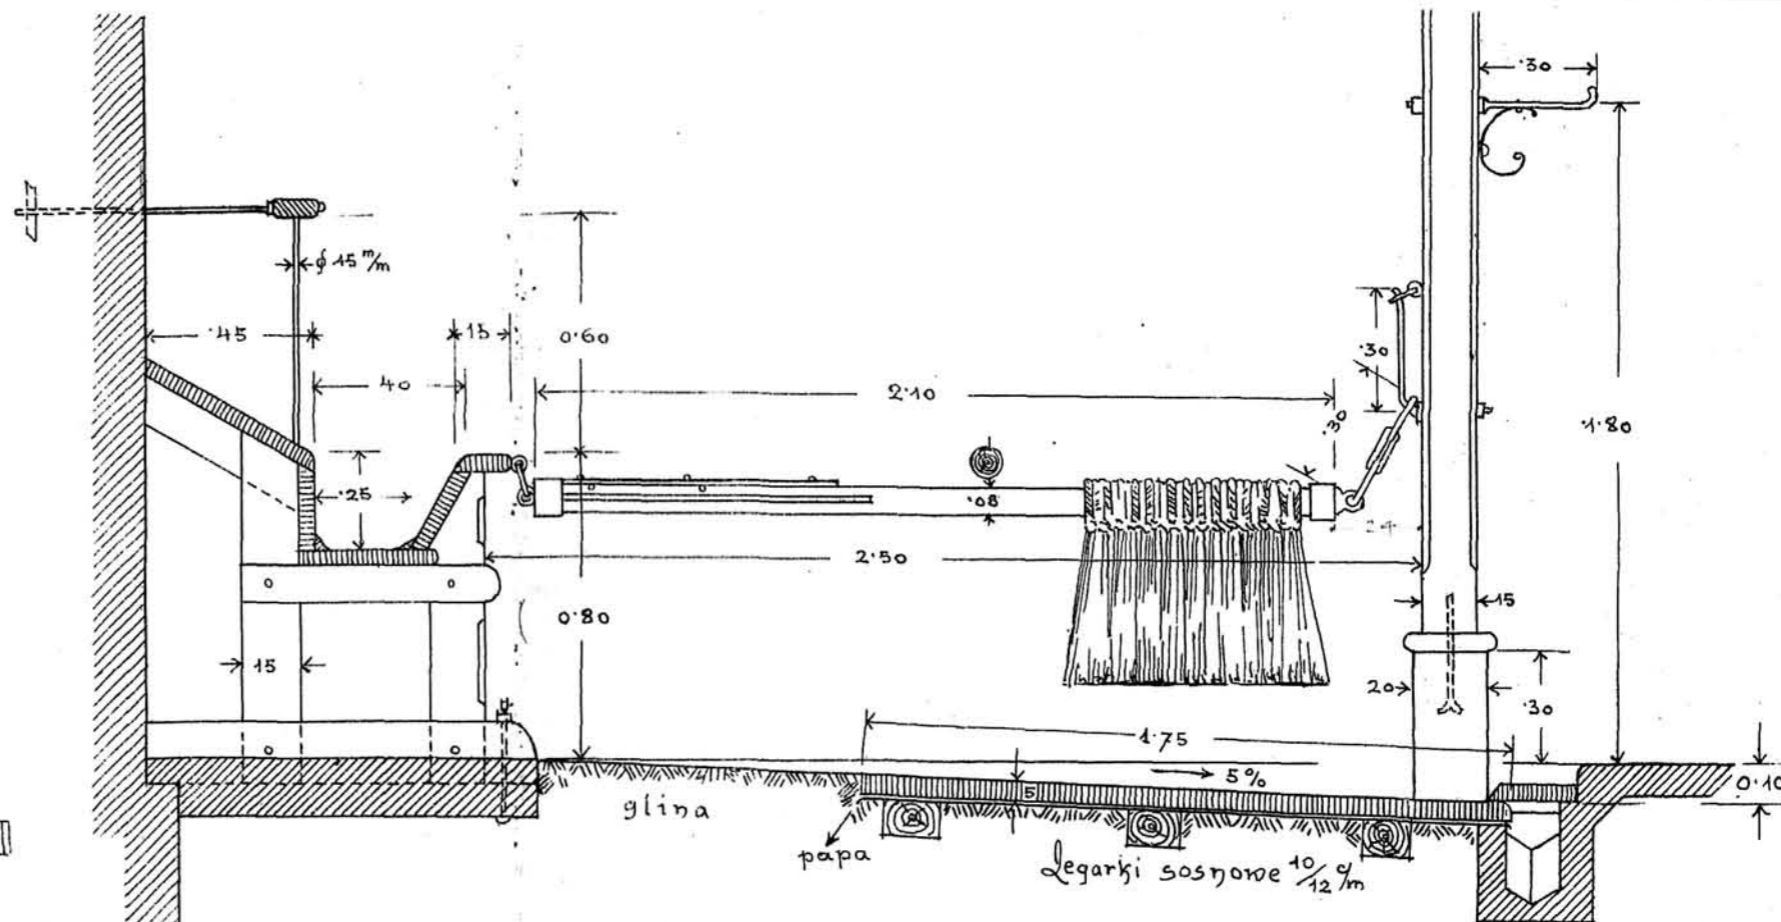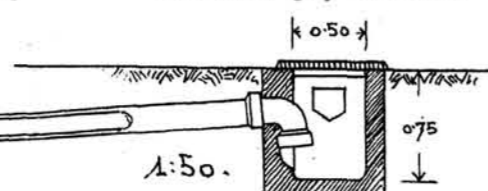


SZCZEGÓŁY STAJNI DLA KONI.




1915

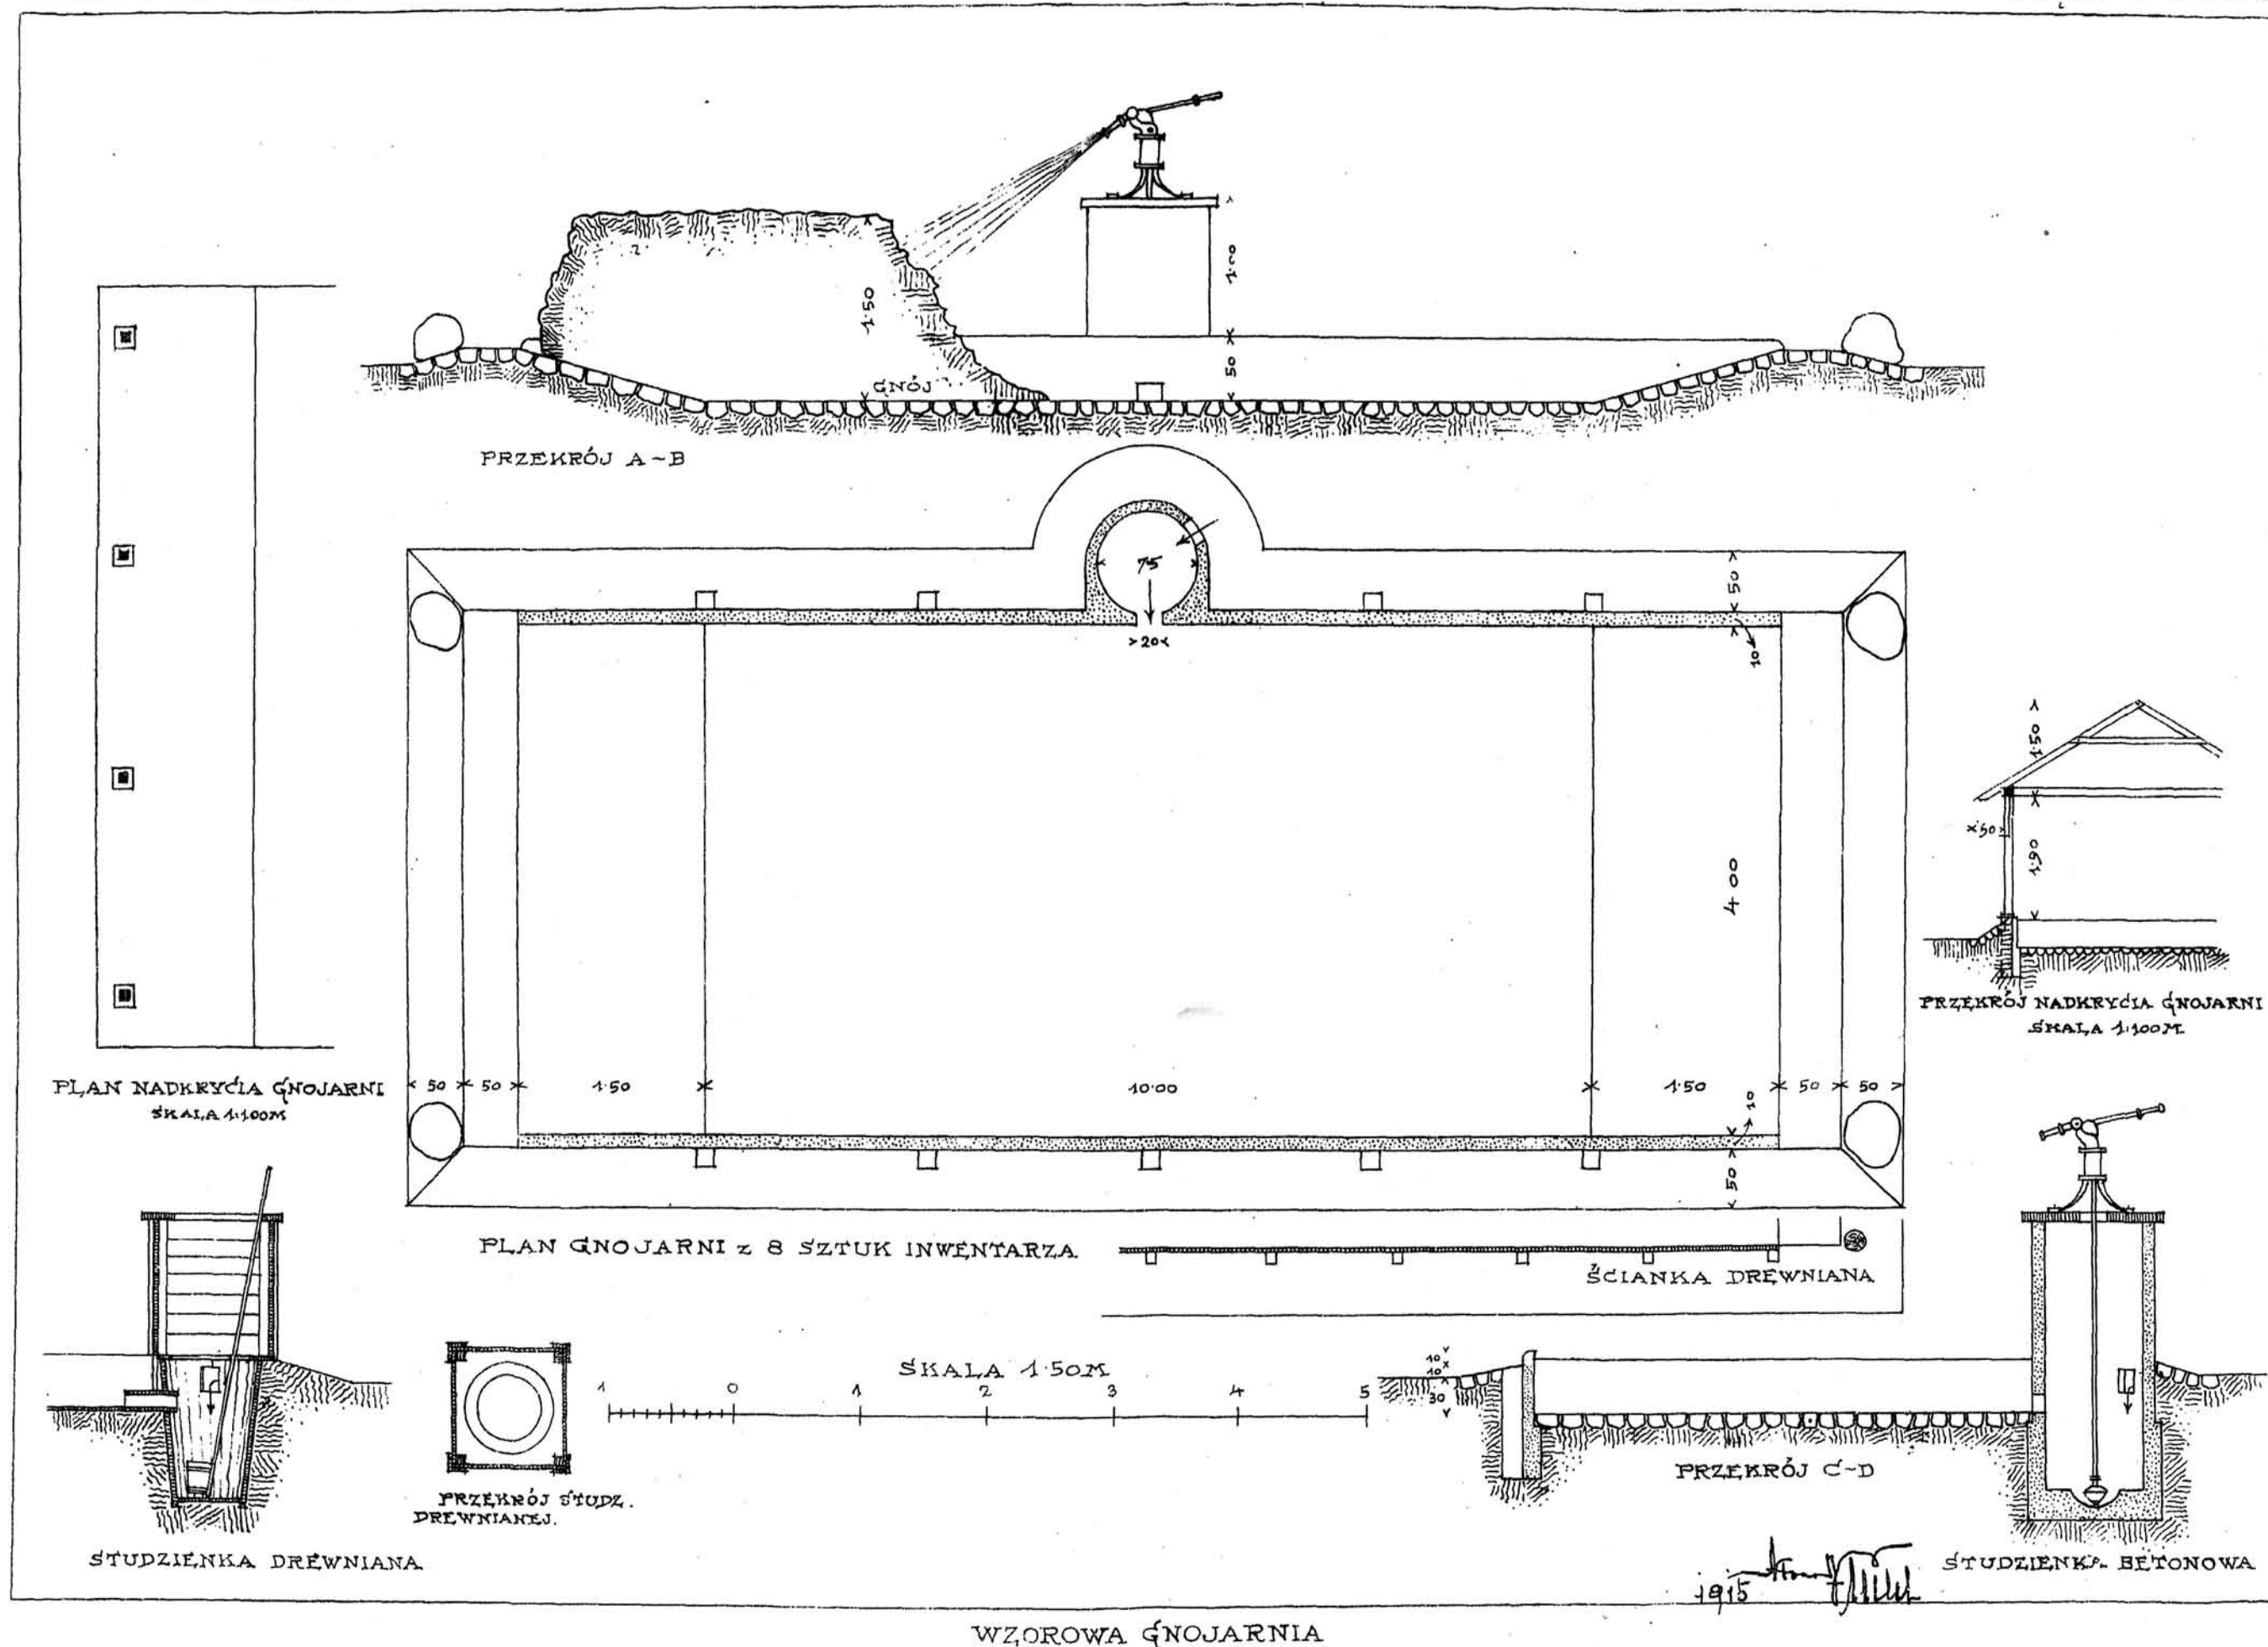

WZOROWA GNOJARNIA

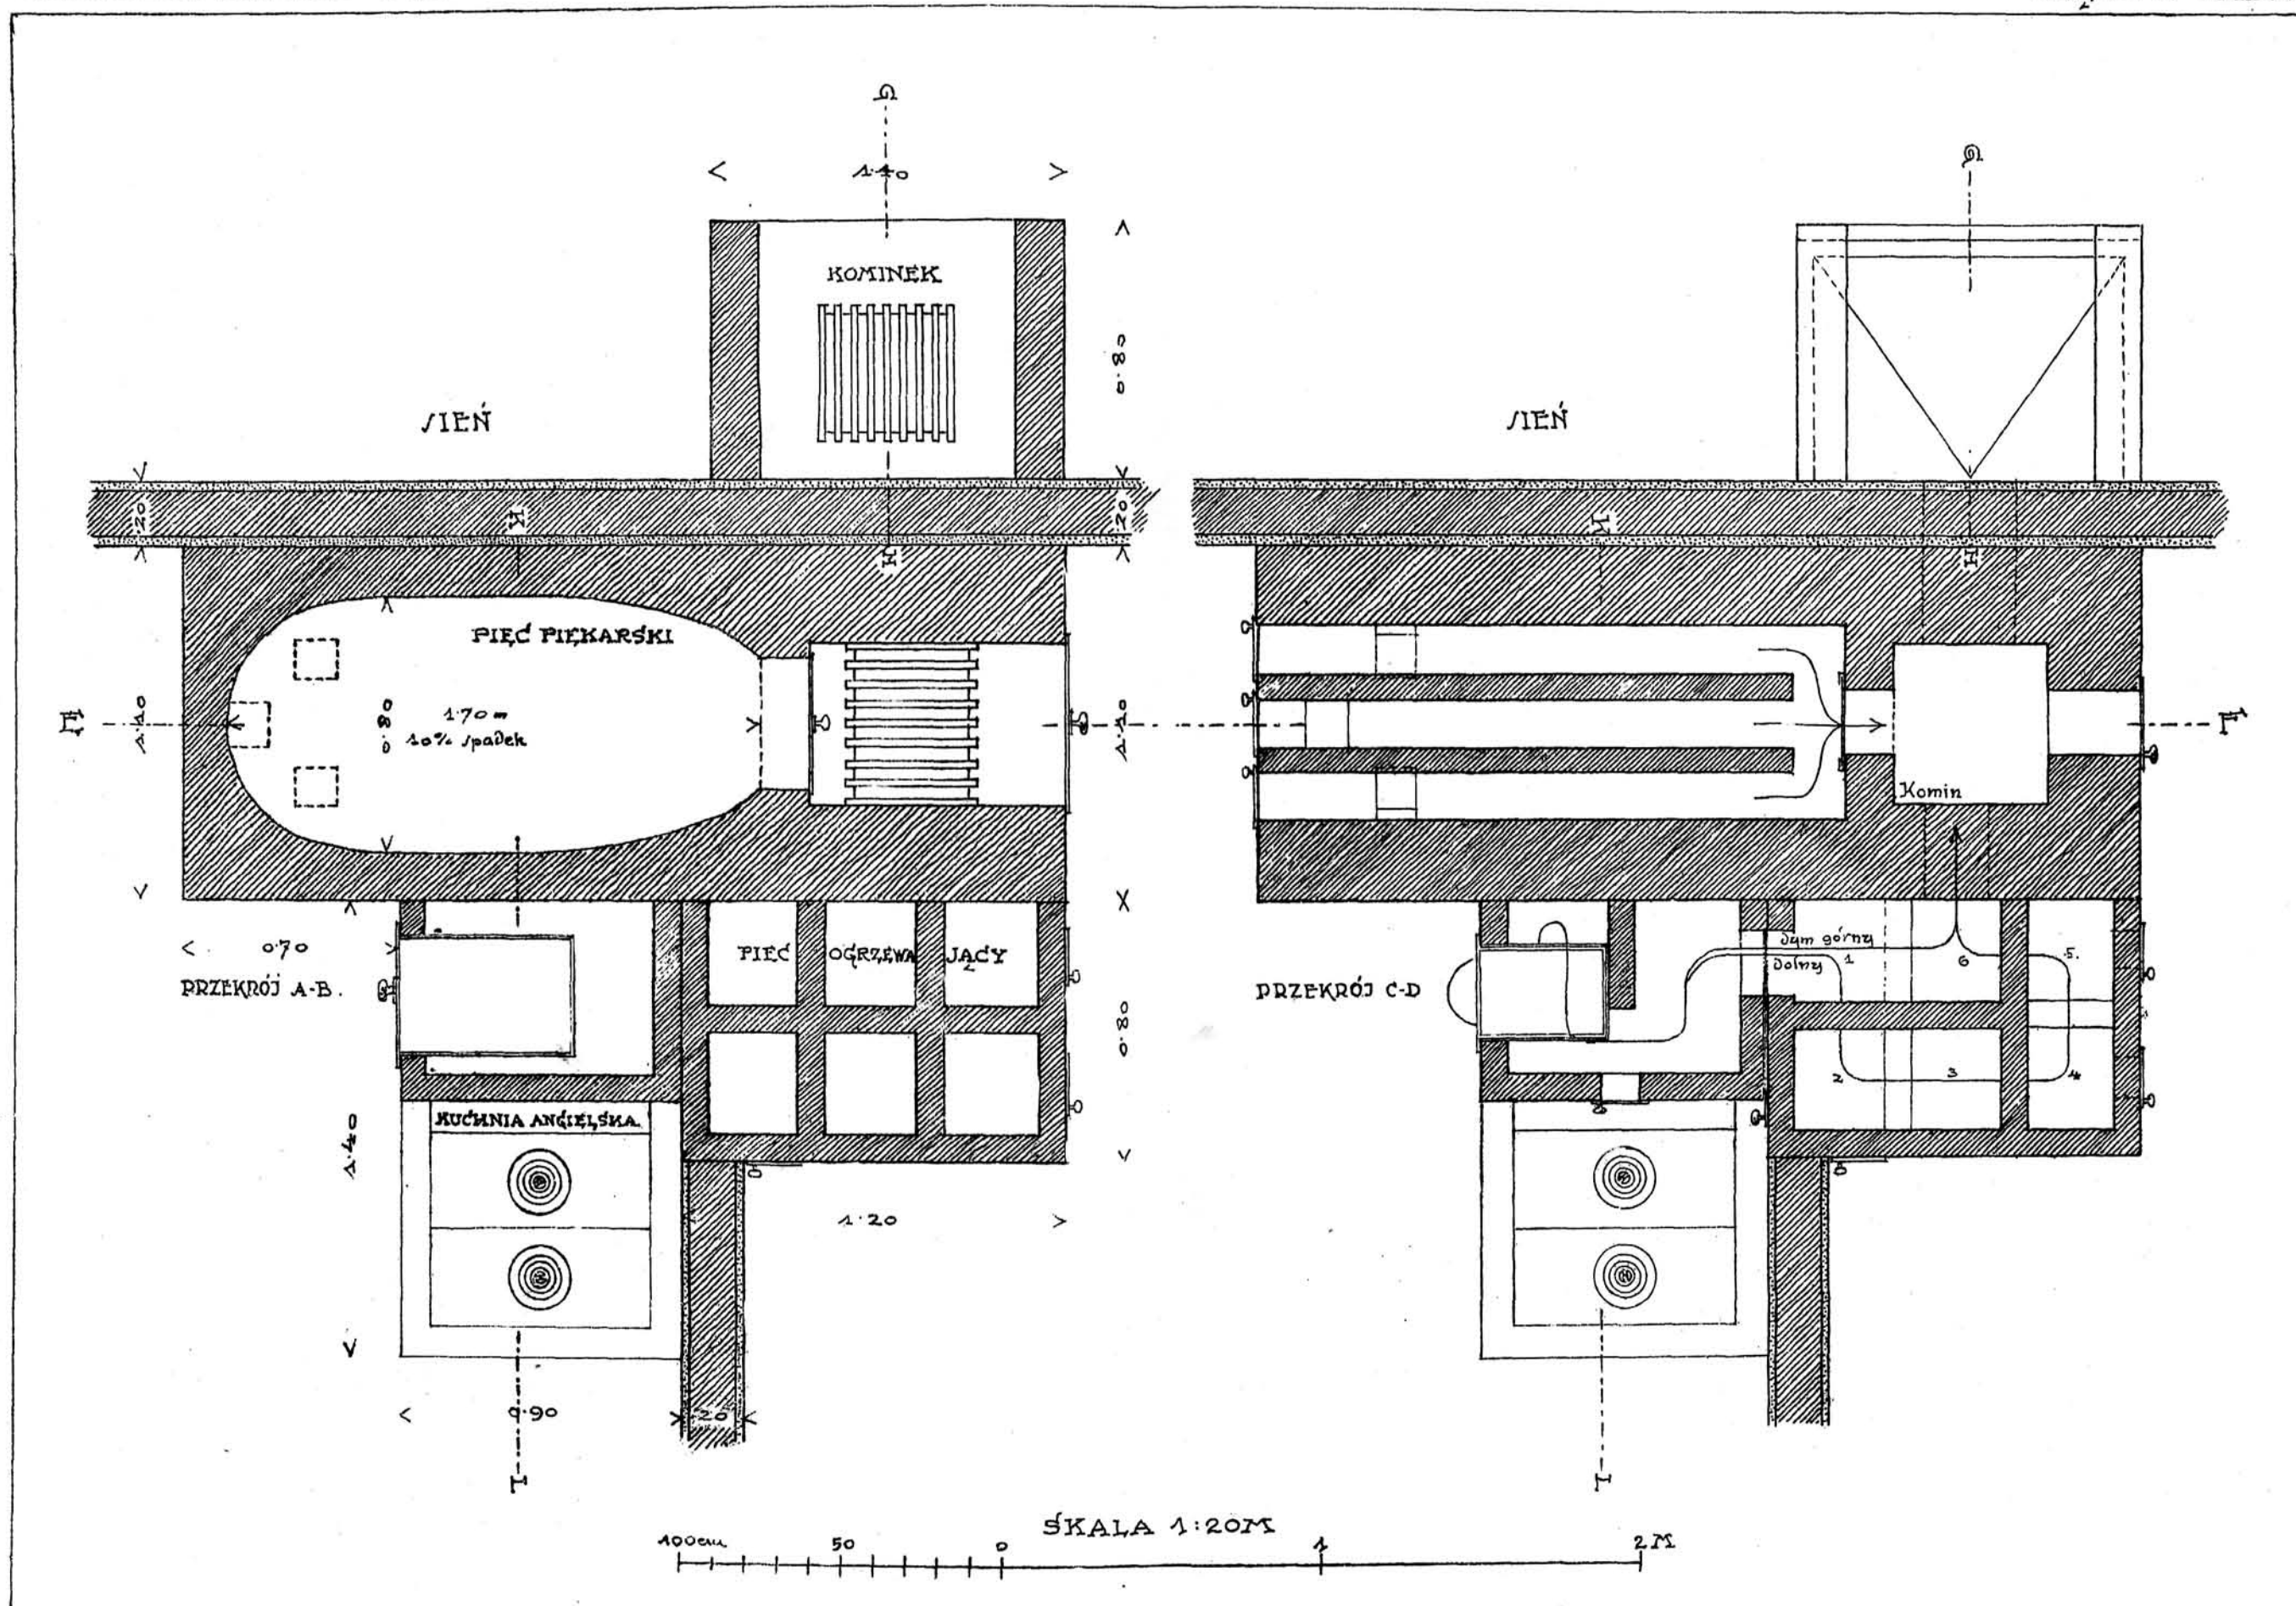

SZCZEGÓŁ PIECA PIEKARSKIEGO.

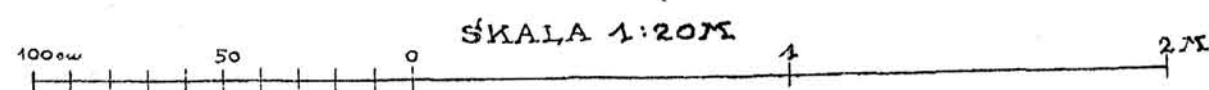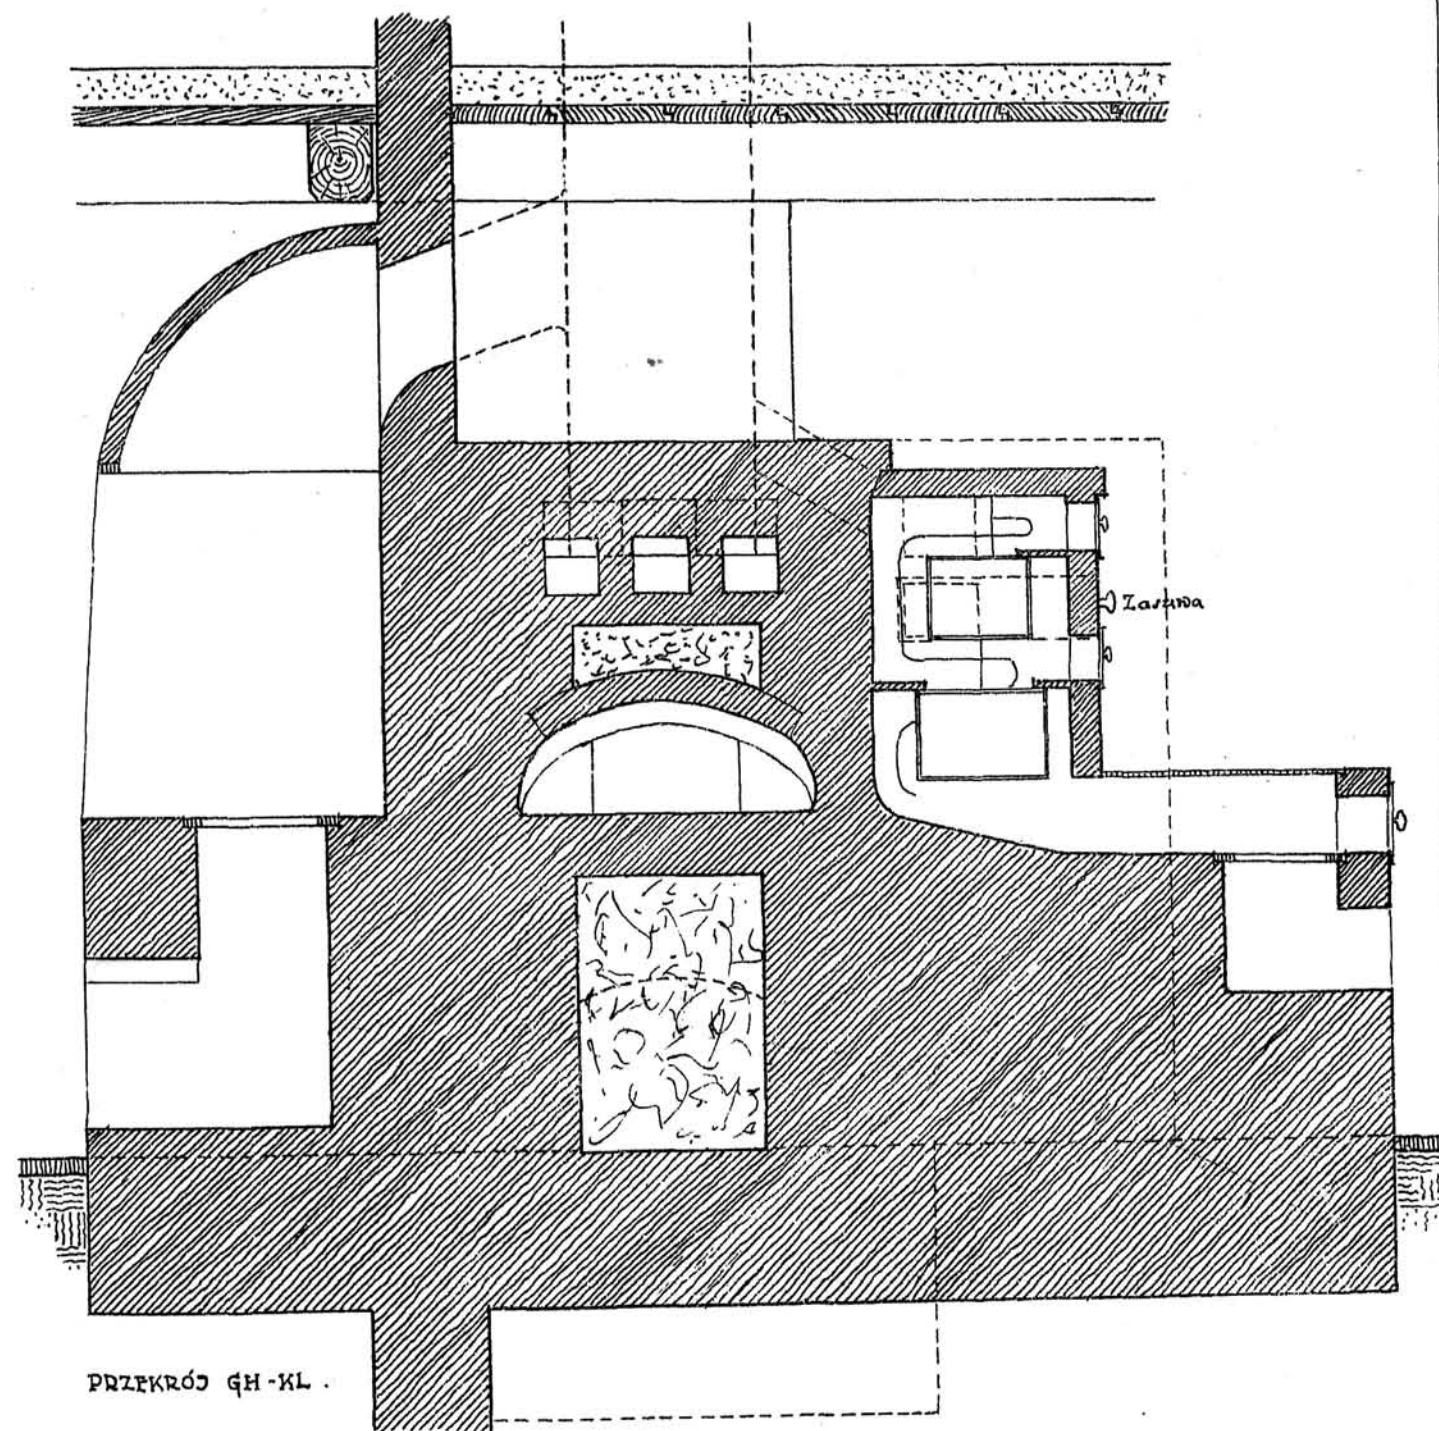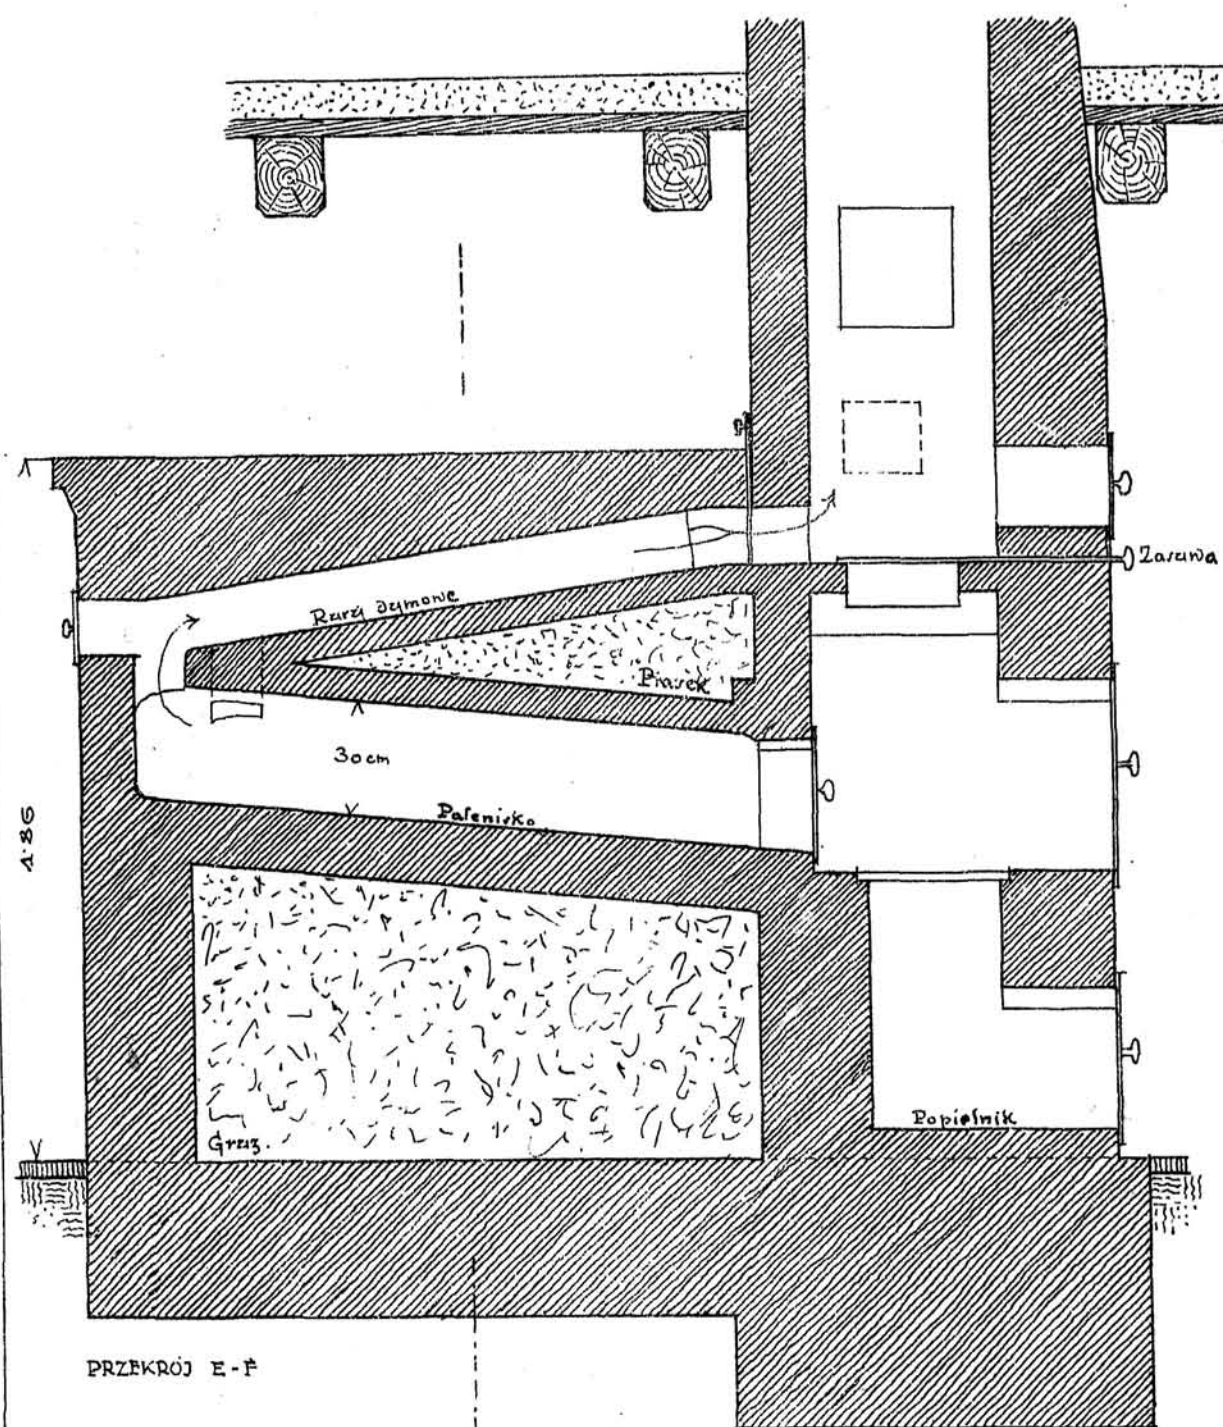


SZCZEGÓŁ PIECA PŁYKARSKIEGO




1. SZCZEGÓŁ OKAPU.  
Z WYSUNIĘTĄ BELKĄ STROPOWĄ.

PRZEKRÓJ A-B.

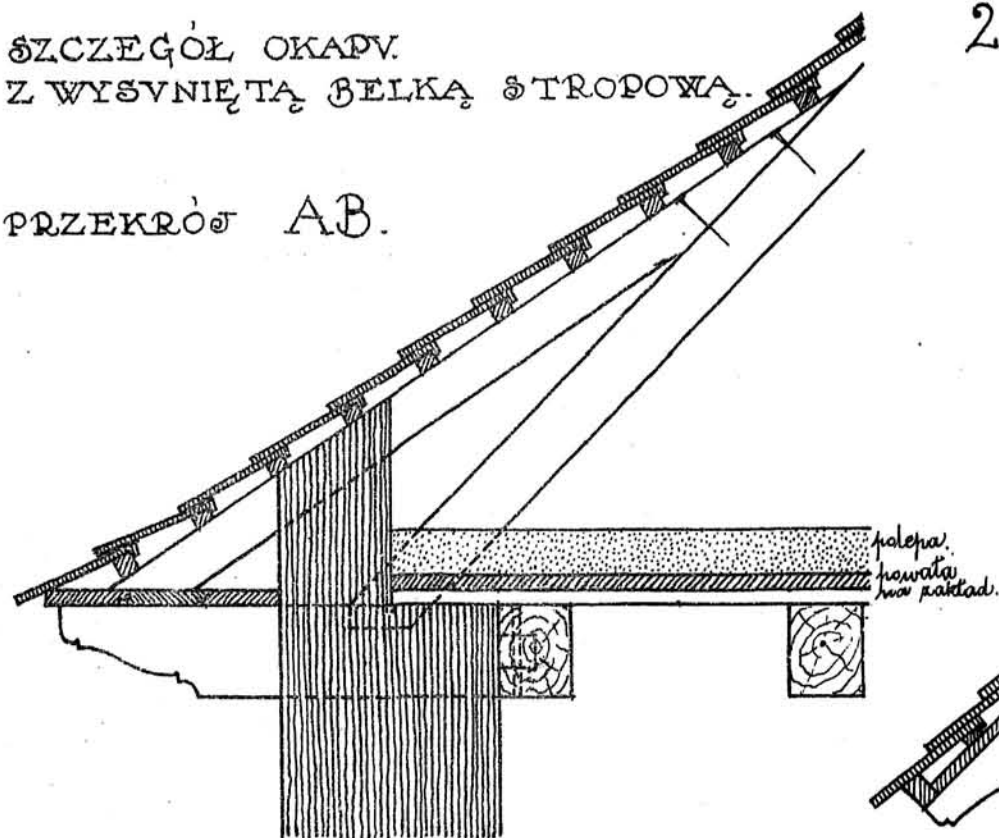


2. SZCZEGÓŁ OKAPU  
Z WYSUNIĘTĄ KROKWIĄ.

PRZEKRÓJ C-D.

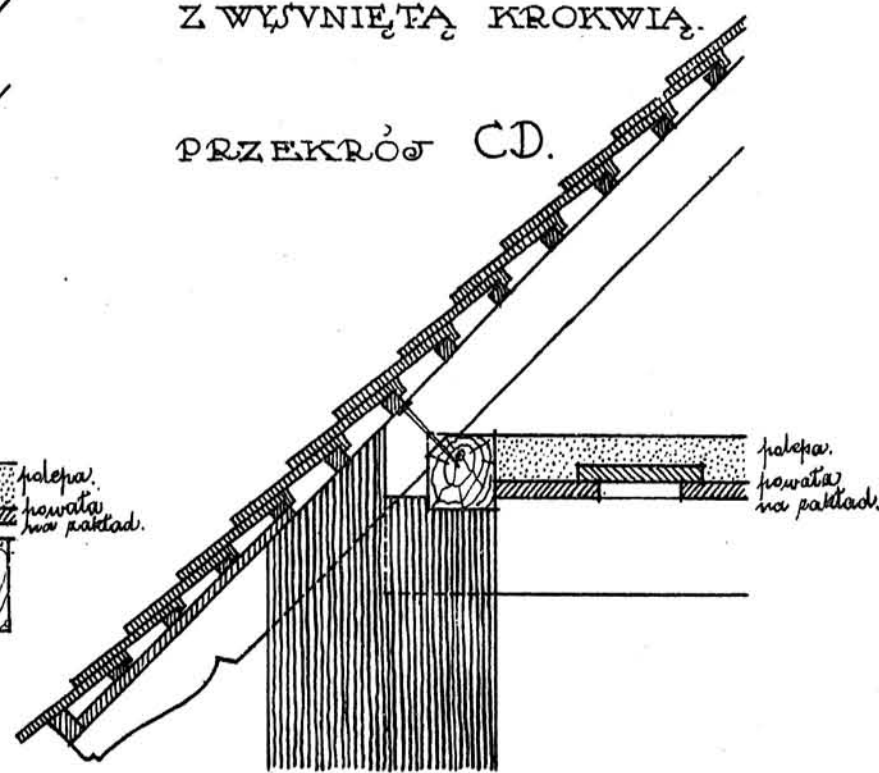



PLAN OKNA.

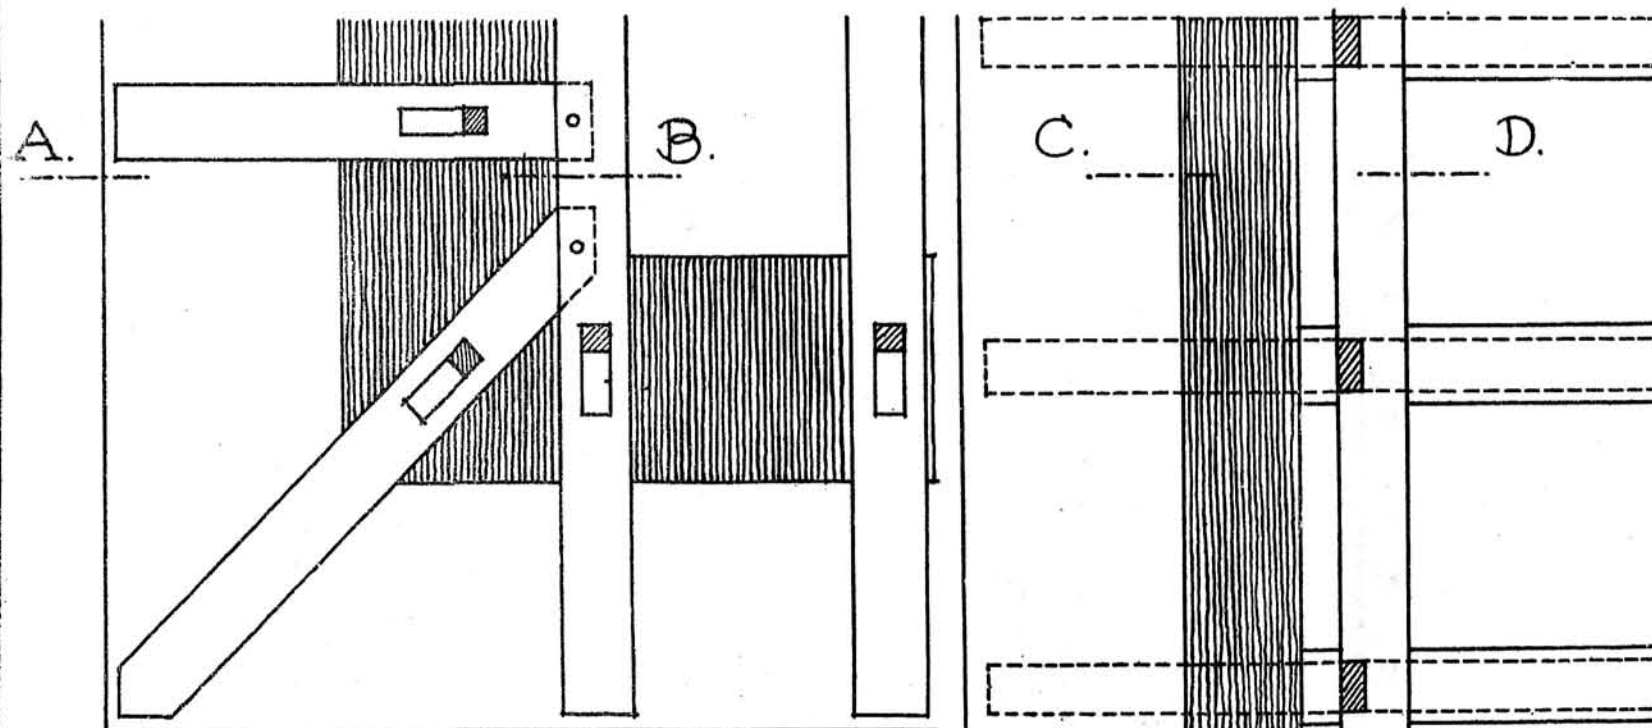

1. WKŁAD BELEK STROPOWYCH

2. WKŁAD BELEK STROPOWYCH I KROKWI.

SKALA 1:20.

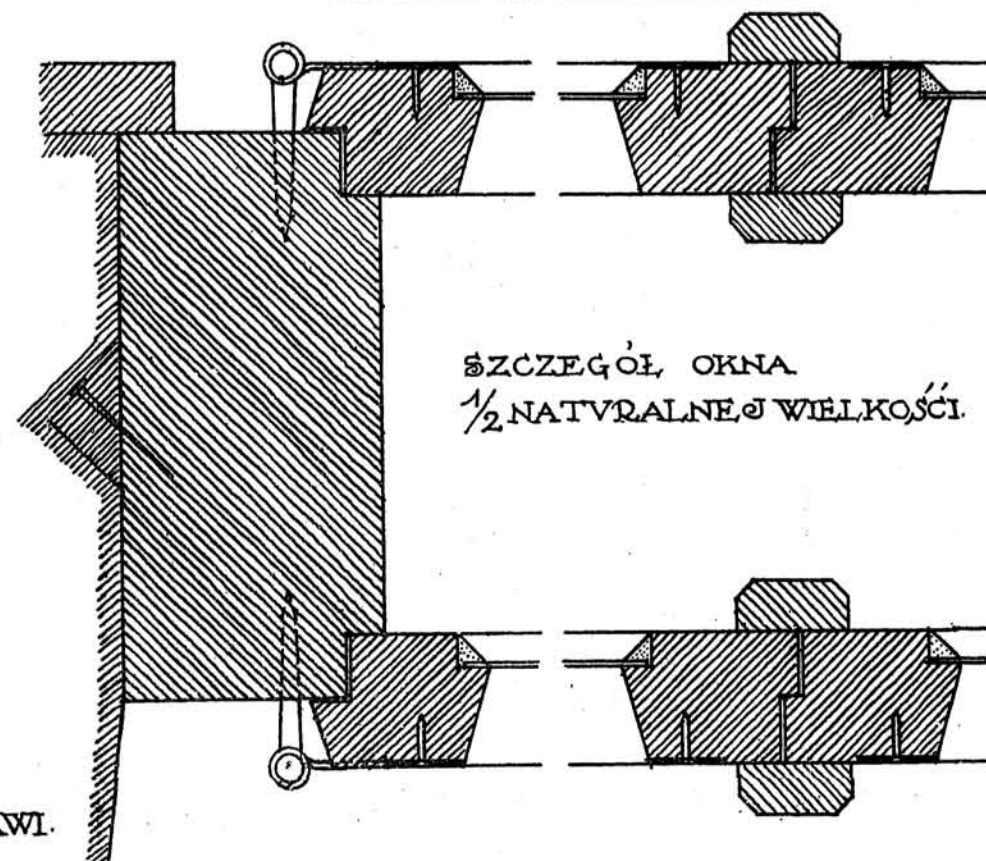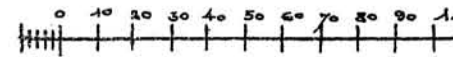

SZCZEGÓŁ OKNA  
1/2 NATURALNEJ WIELKOŚCI.

SZCZEGÓŁY OKAPÓW I OKNA.