


PLAN CHATY.


SKALA 1:100

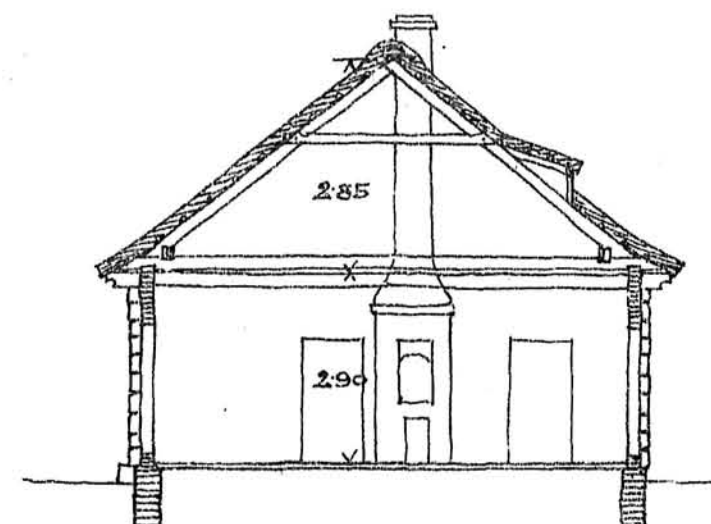


PRZEKRÓJ A-B.

ZDJĘCIE C.K. SZKOŁY BUDOWNICZYCH
POD KIER. PROF. A. ROMANOWSKIEGO.
1915


CHATA W BRONOWICACH.

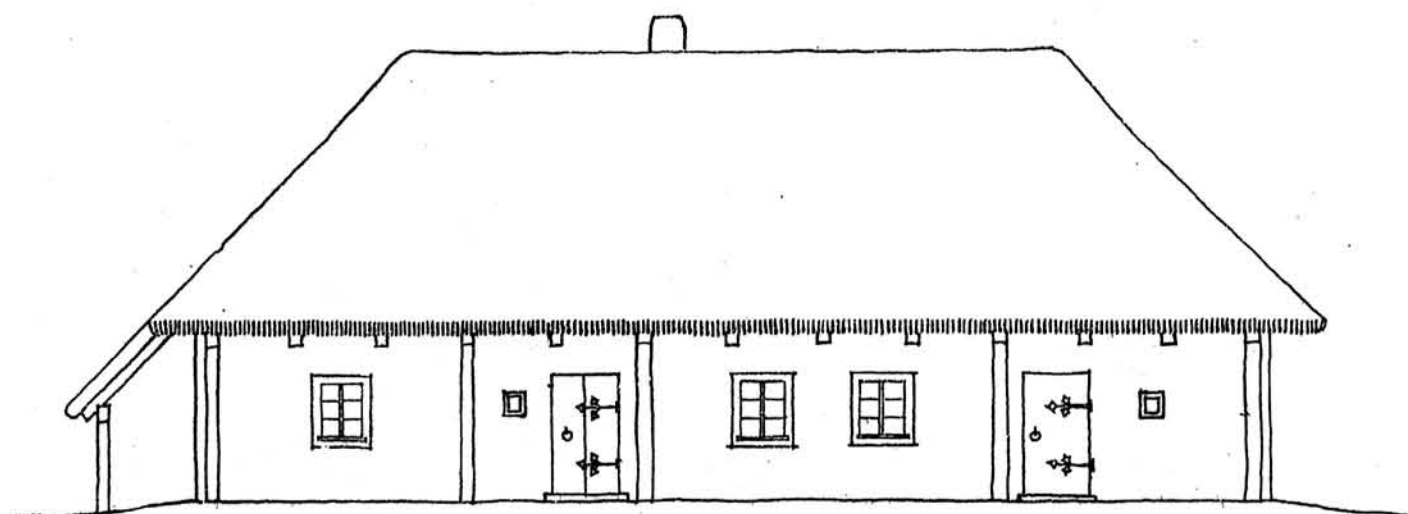

STRONA POŁUDNIOWA

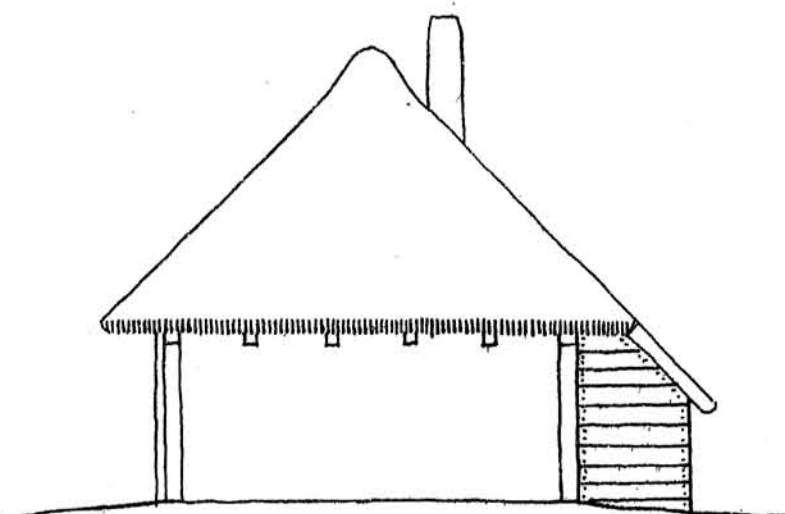


STRONA WŚCHODNIA.

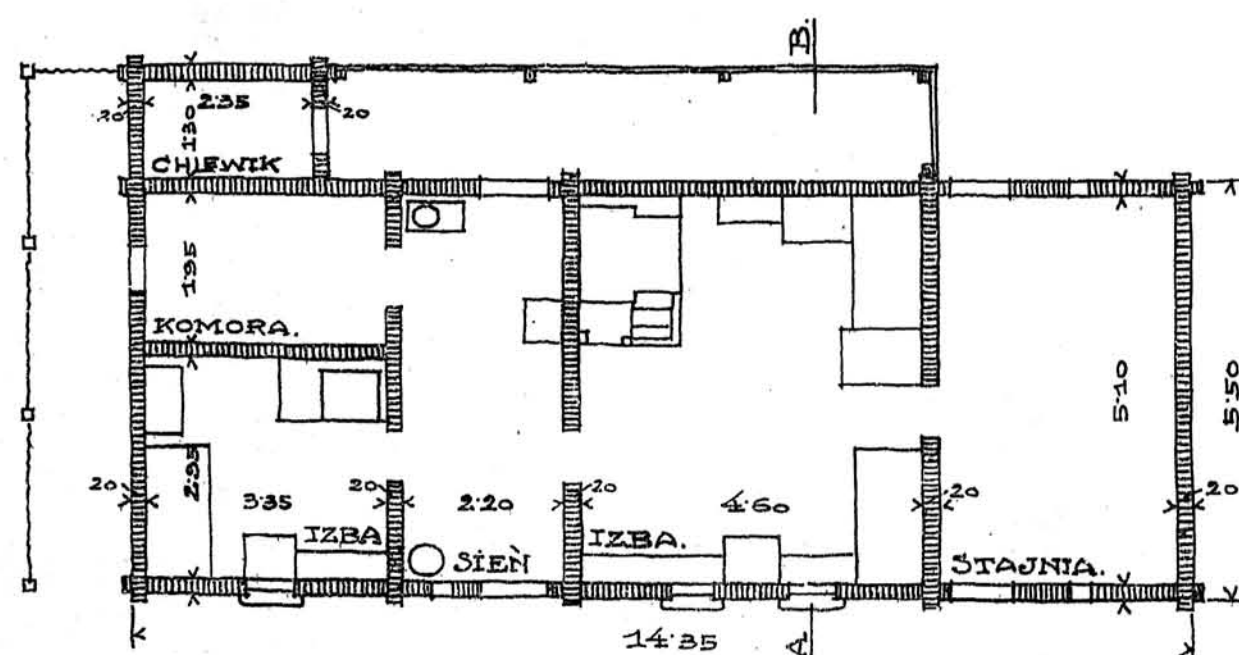

PLAN CHATY.

SKALA = 1:100. 10M.

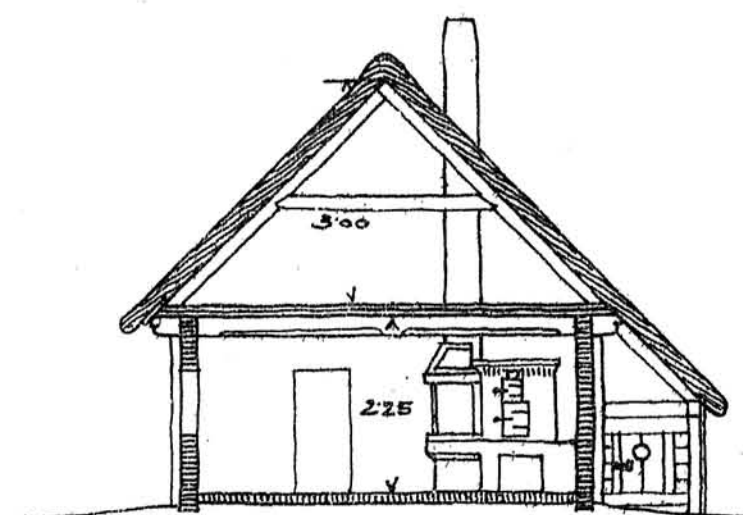

PRZEKROJ A-B.

Grabow
1915r.

