

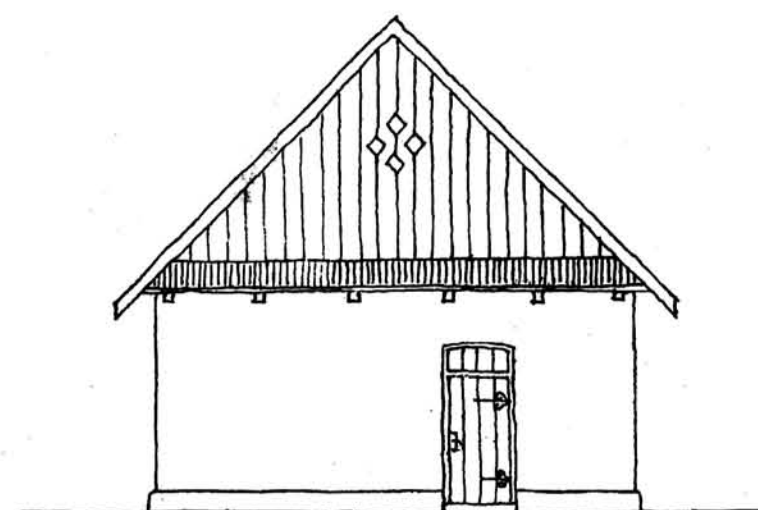


STRONA POŁUDNIOWA.

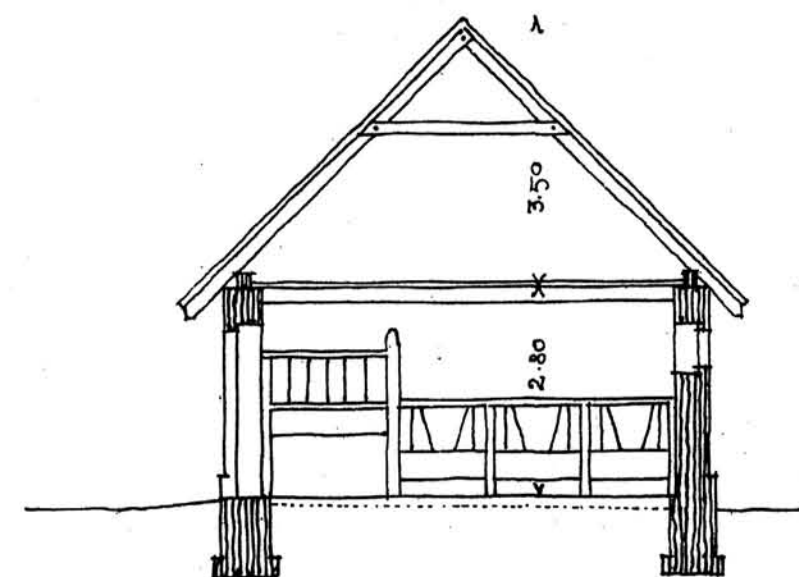


STRONA WSCHODNIA.

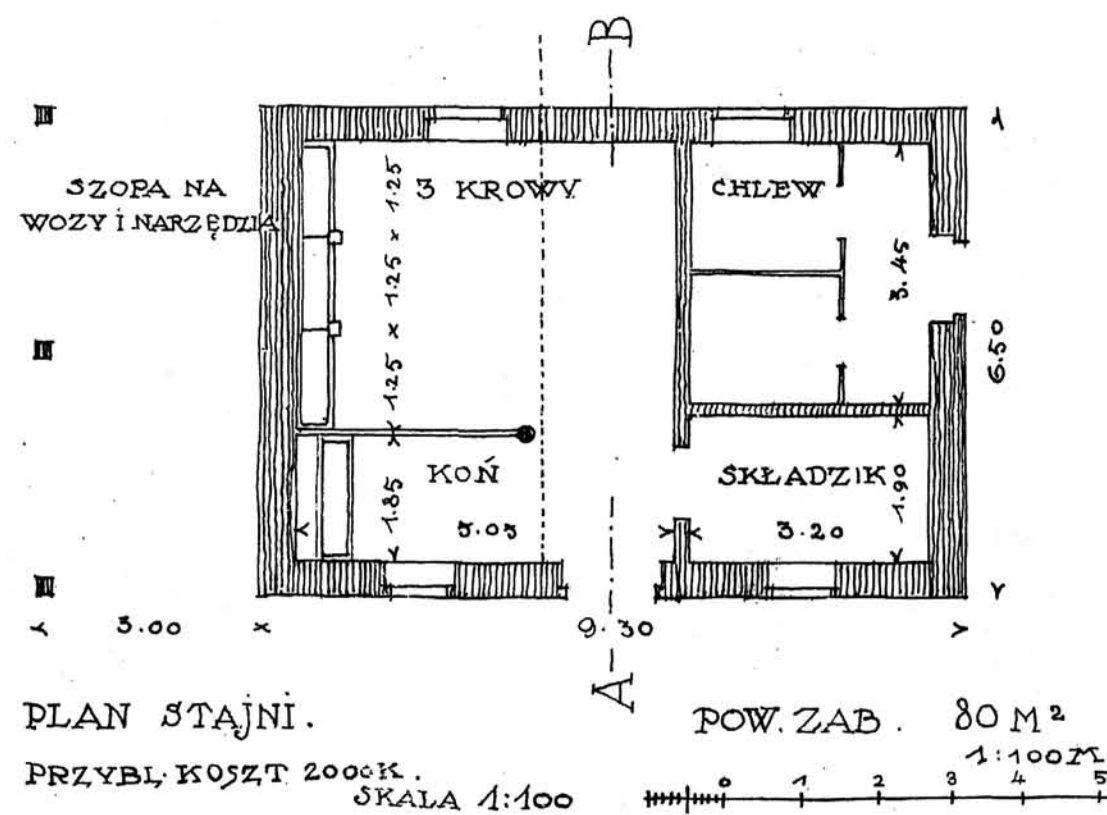

PRZEKRÓJ AB.

*Prof. Gąsconski*  
r. 1915

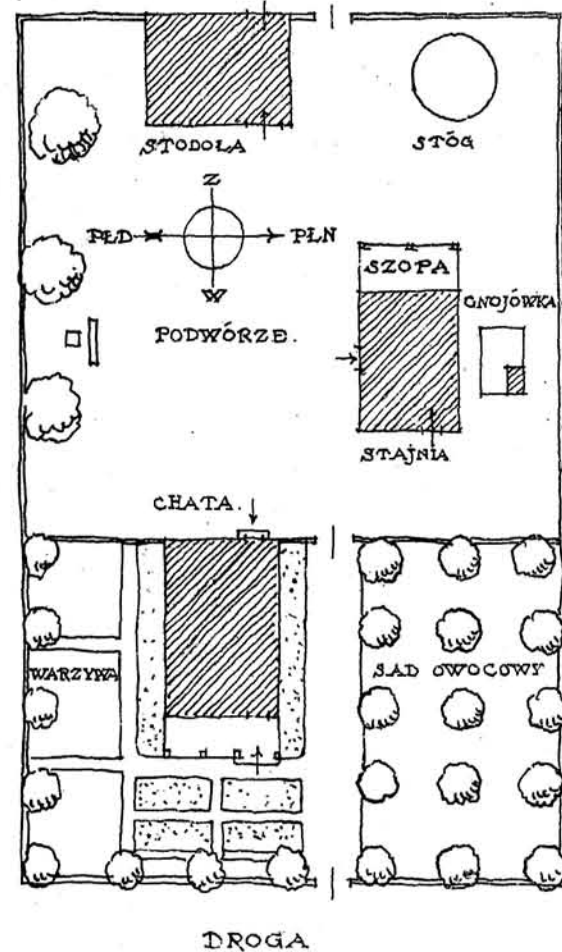


SKALA 1:500.  
10 0 10 20 30 m.


PLAN SYTUACYJNY ZAGRODY.

SKALA 1:100  
0 1 2 3 4 5 10 m.


POWIERZCHNIA ZABUDOW. 70 m<sup>2</sup>  
PRZYBL. KOSZT 800 K.

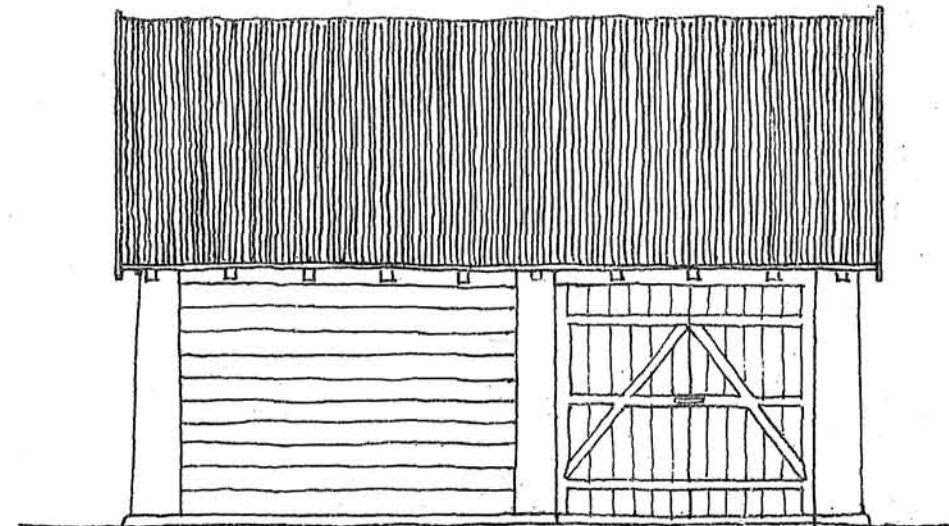


STRONA WSCHODNIA.

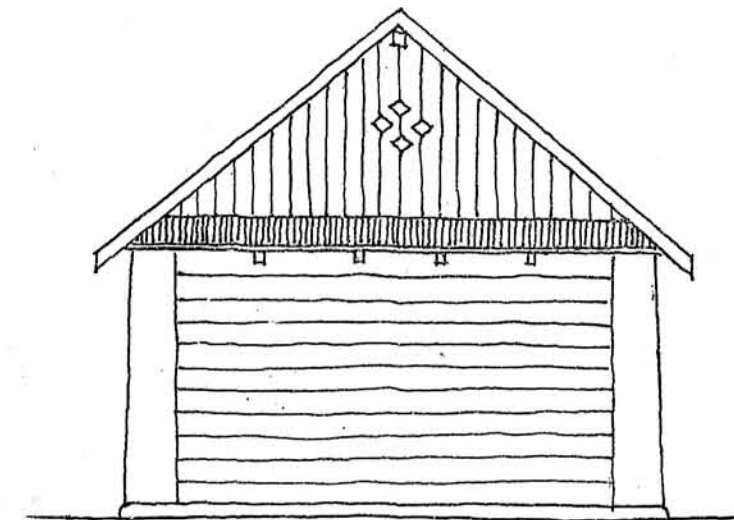

STRONA PÓŁNOCNA.

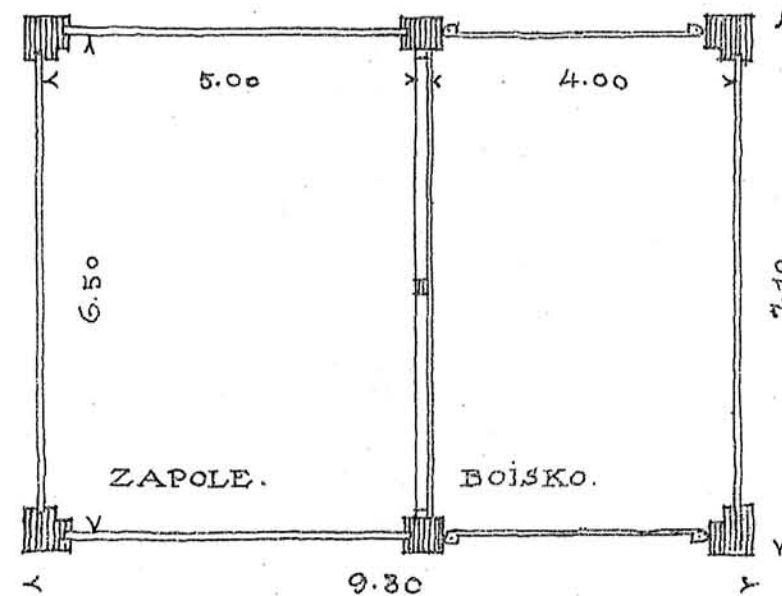


PLAN STODOŁY.

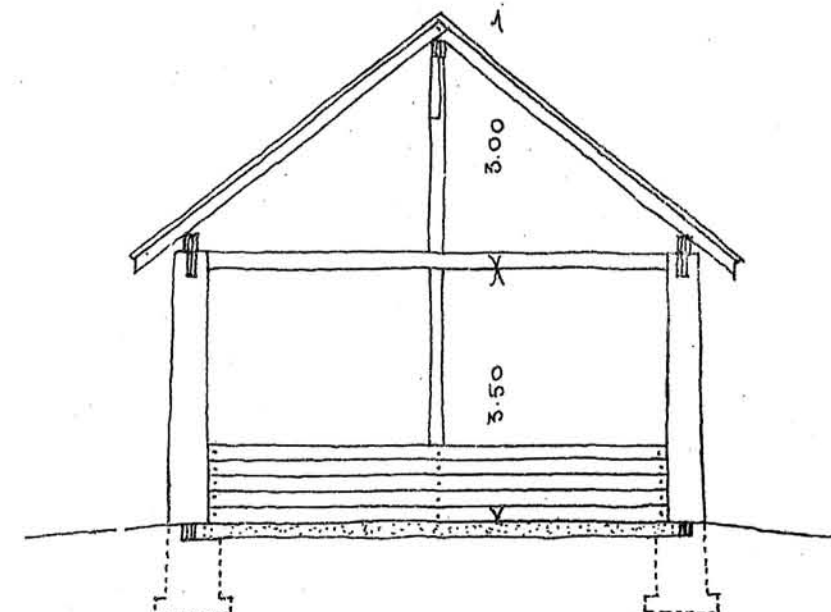


PRZEKRÓJ.

*prof. Gąbrowski.*


ZAGRODA DLA WŁOŚCIANINA NA 3-5 MORGACH.

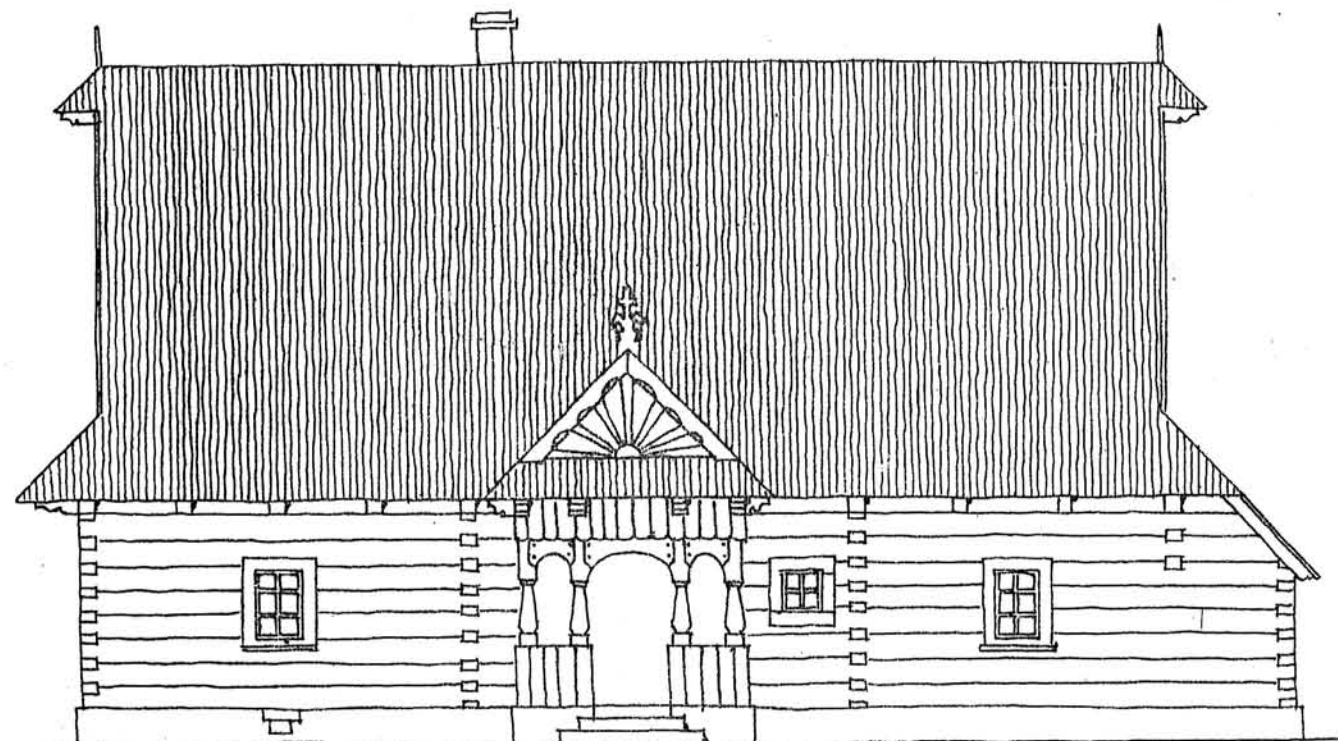


STRONA POŁUDNIOWA

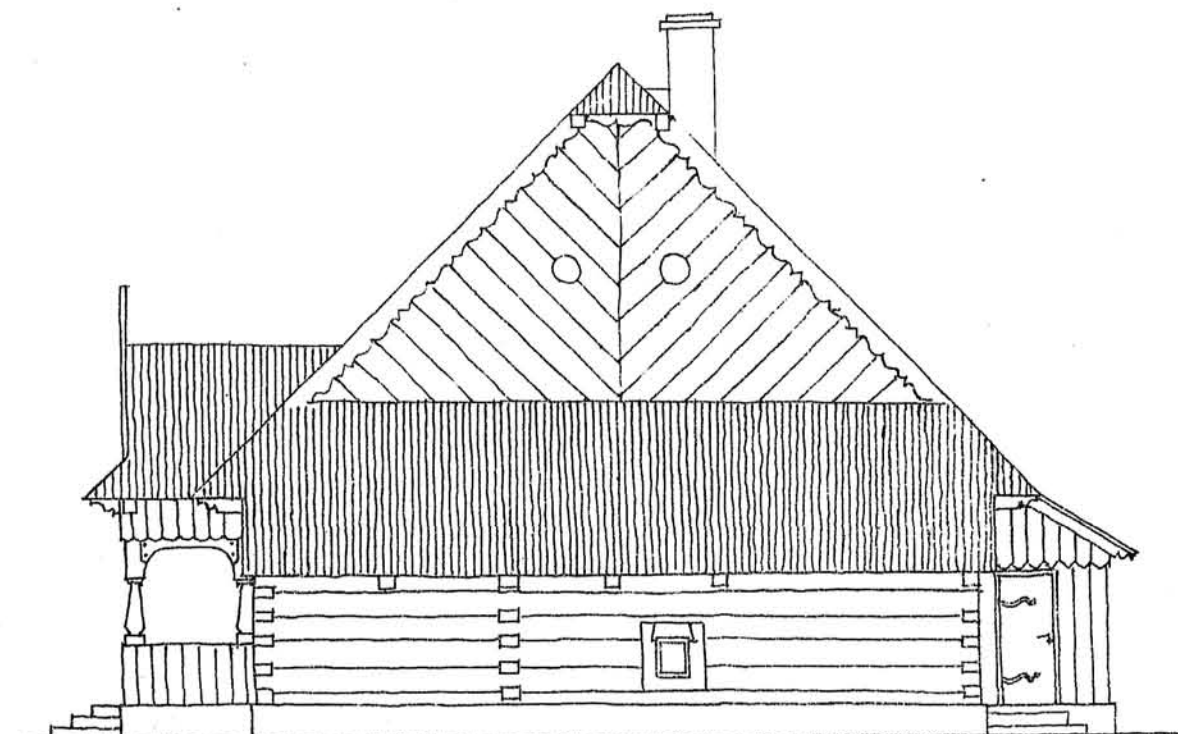

STRONA WSCHODNIA

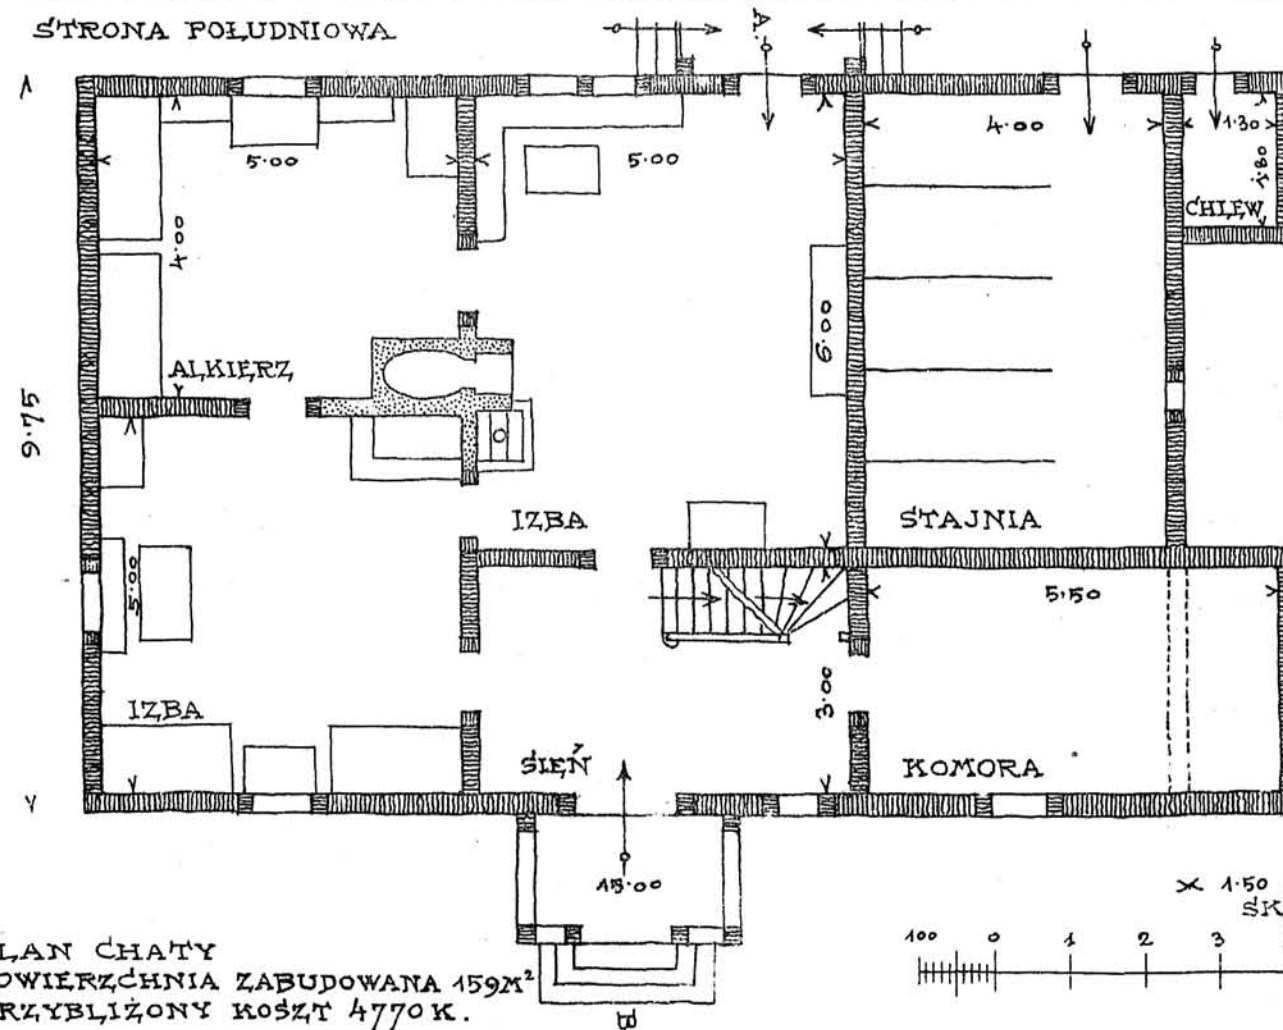


PLAN CHATY  
POWIERZCHNIA ZABUDOWANA 159M<sup>2</sup>  
PRZYBLIŻONY KOSZT 4770 K.

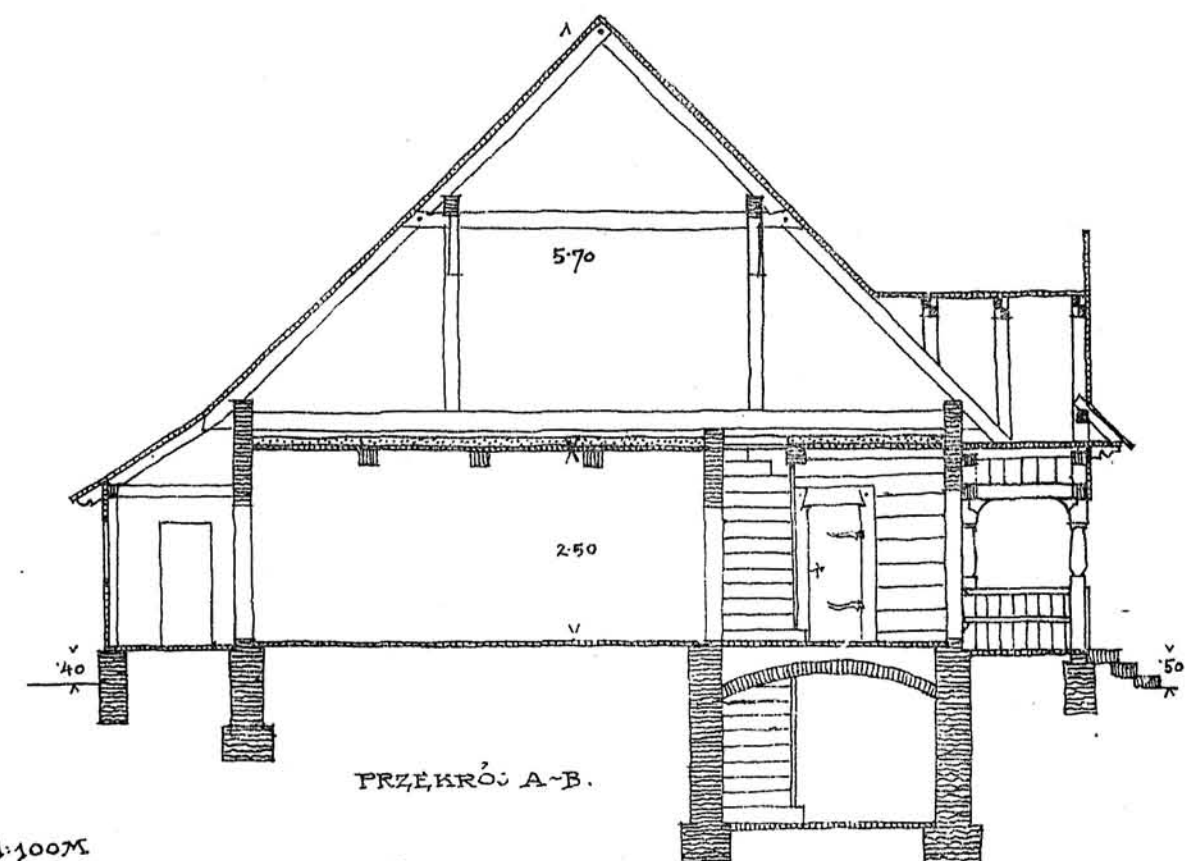


PRZĘKRÓJ A-B.

CHATA DLA WŁOŚCIANINA NA 3-5 MORGACH.


M. Osini

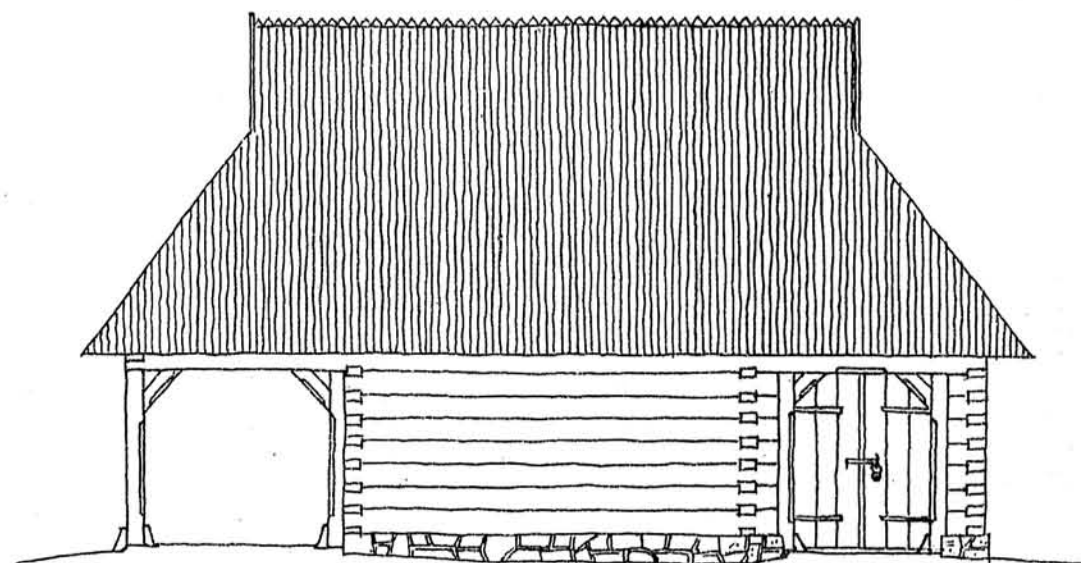

WIDOK GŁÓWNY

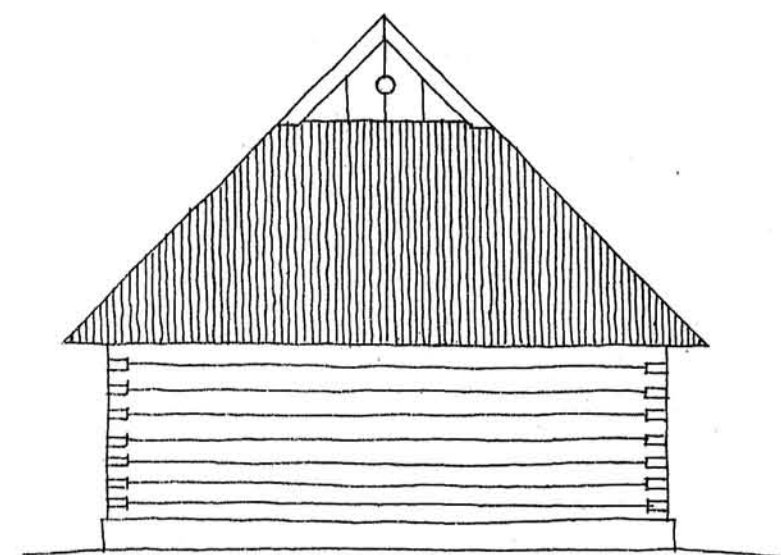


WIDOK BOCZNY

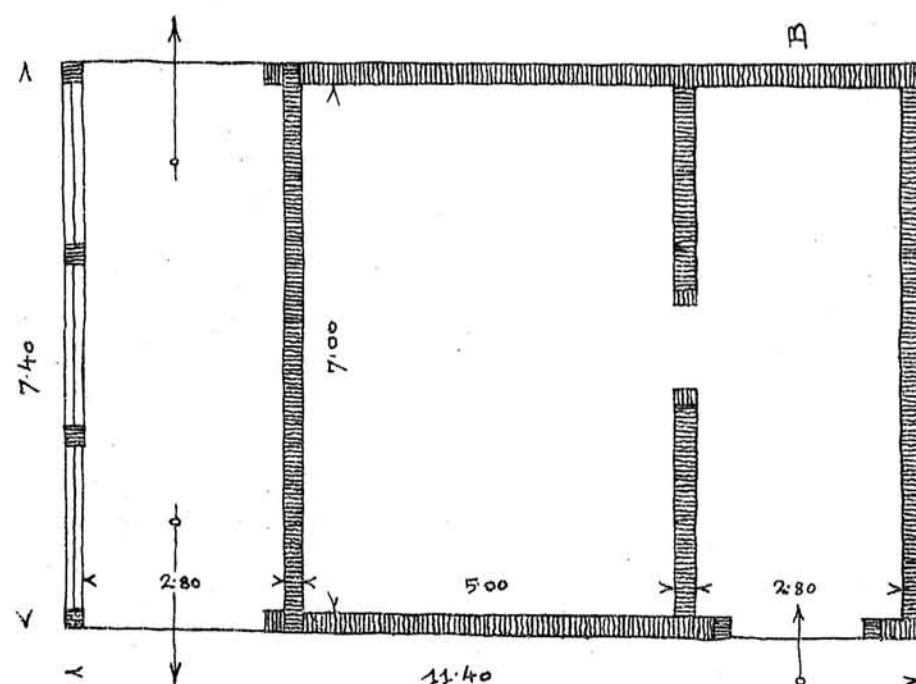

PLAN STODOŁY  
POWIERZCHNIA ZABUDOWANA 84M<sup>2</sup>  
PRZYBLIŻONY KOSZT 800K


SKALA 1:100M

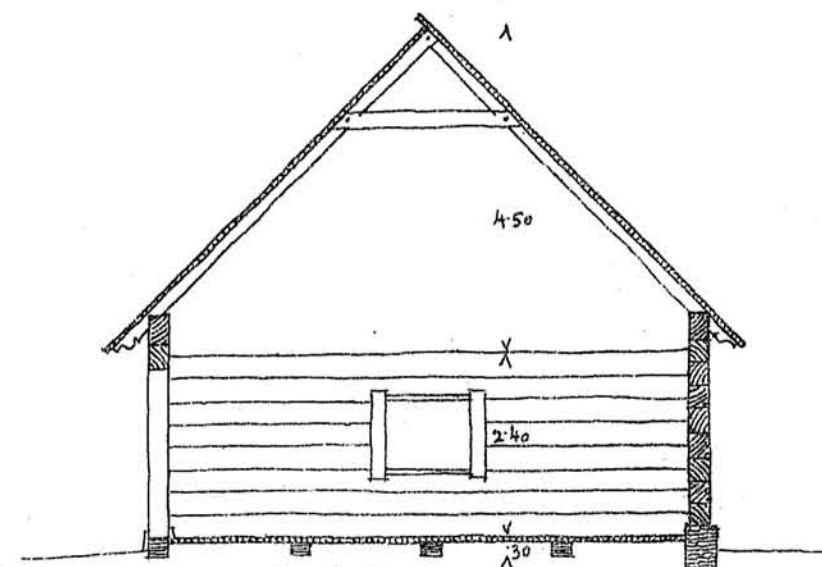


PRZĘKRÓJ A-B.

M. Osinski



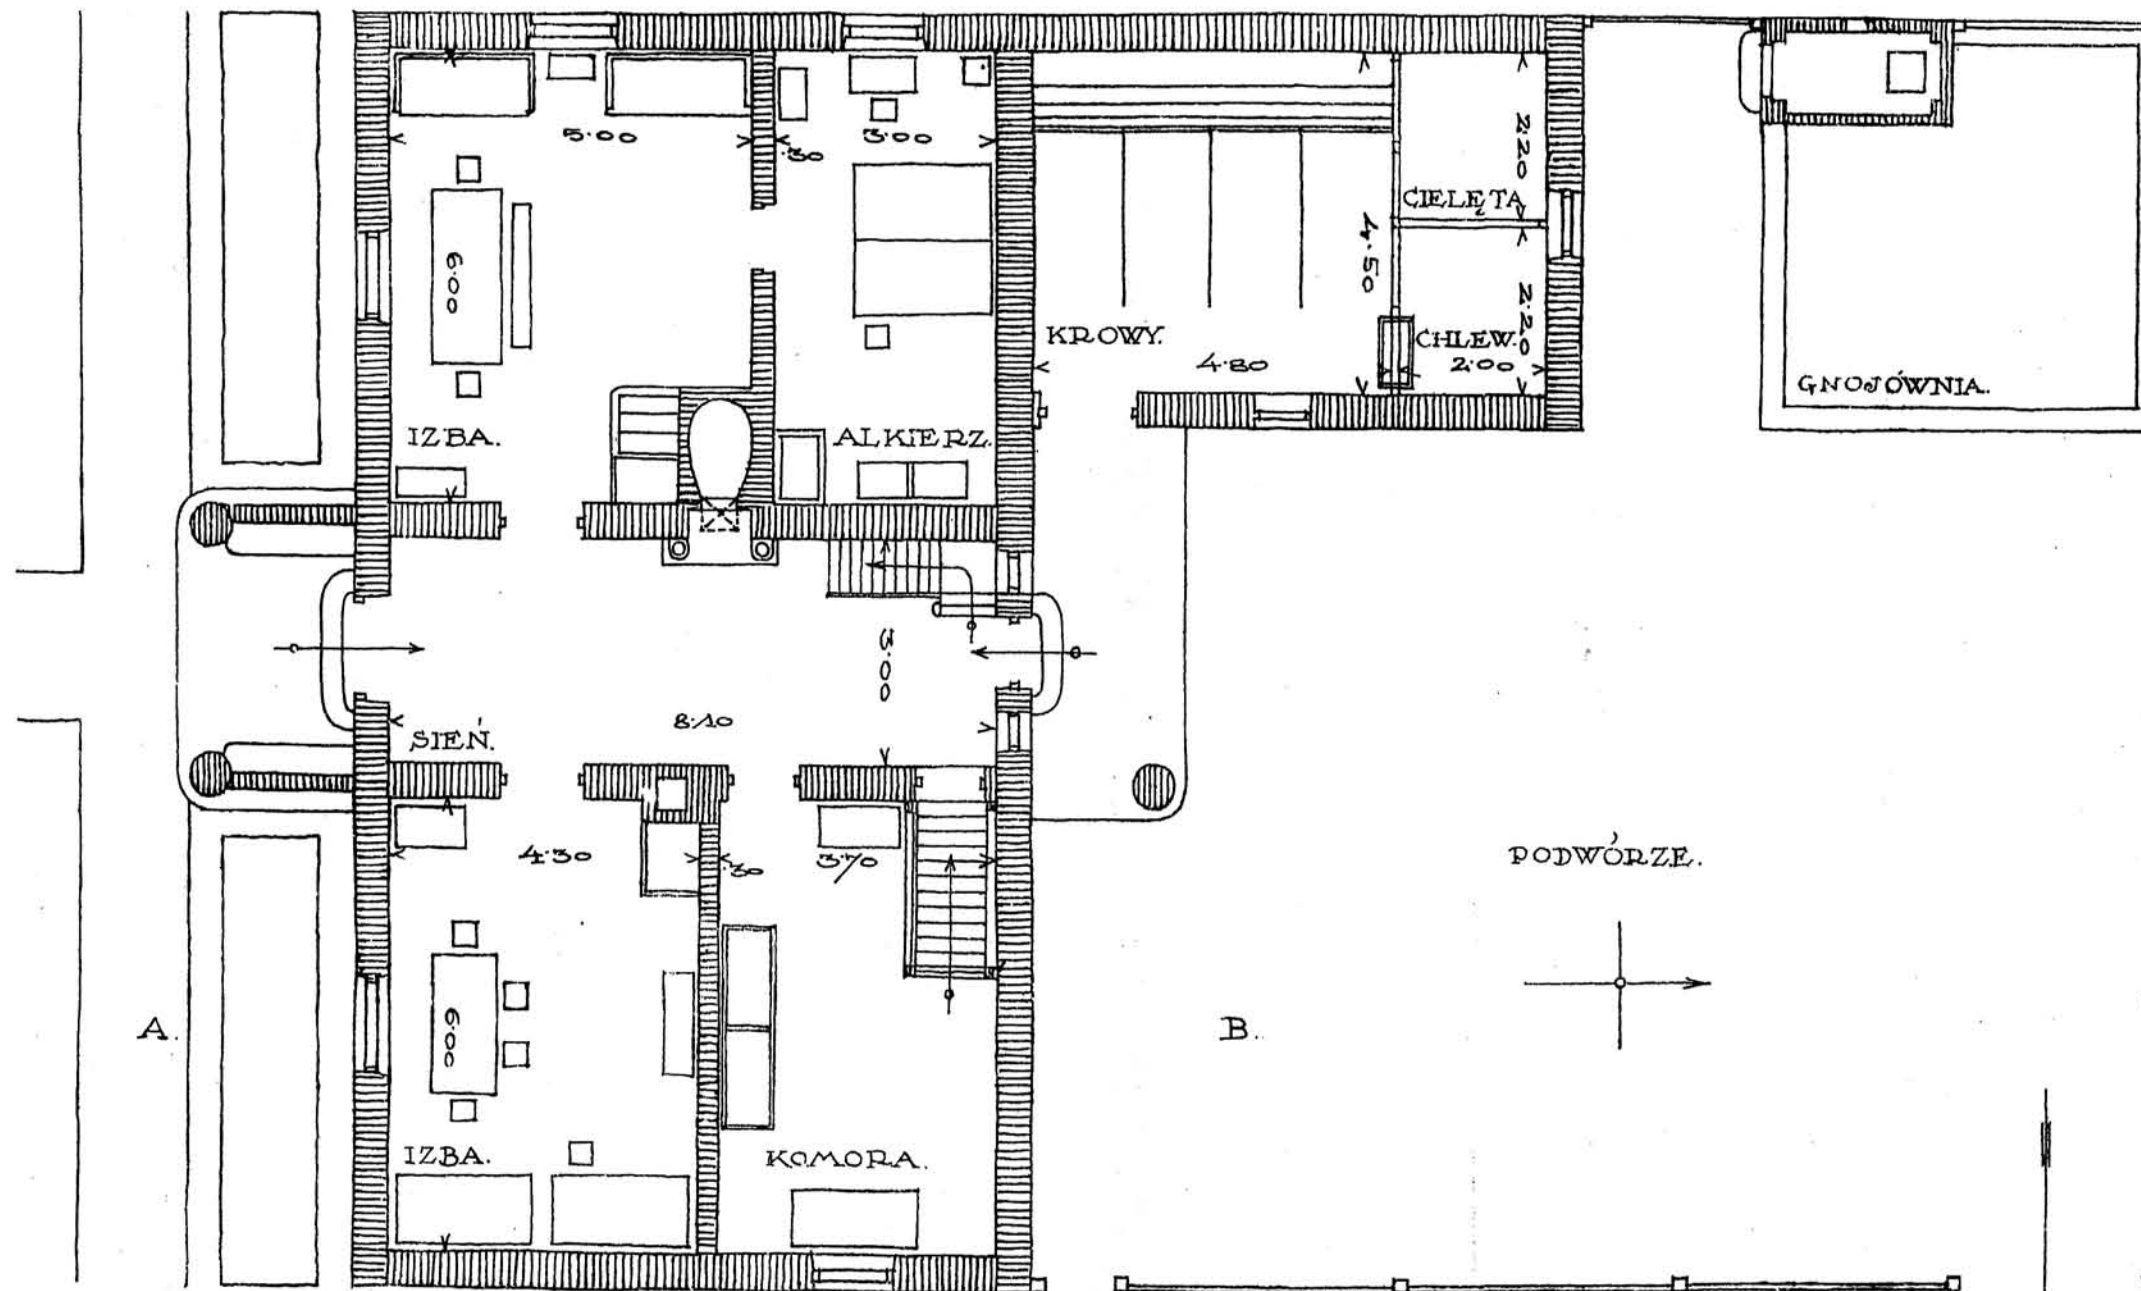


PLAN CHATY  
 POW. ZAB 200M<sup>2</sup>  
 PRZYB. KOSZT 7000K  
 SKALA 1:100

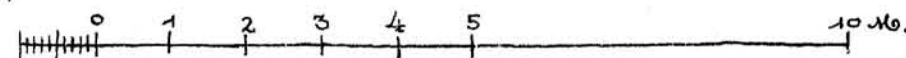


*Wł. Klimczak*


CHATA DLA WŁOŚCIANINA NA 3-5 MORQACH.

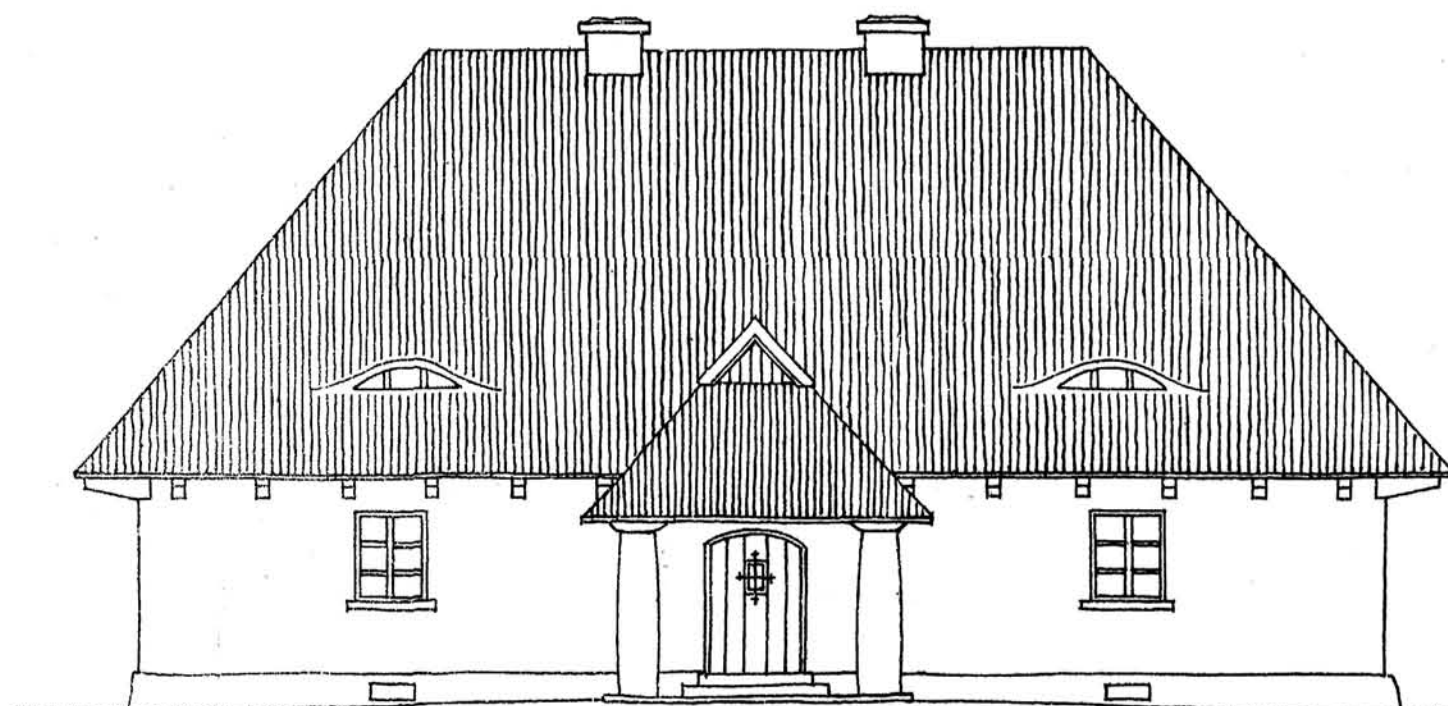



STRONA POŁUDNIOWA.

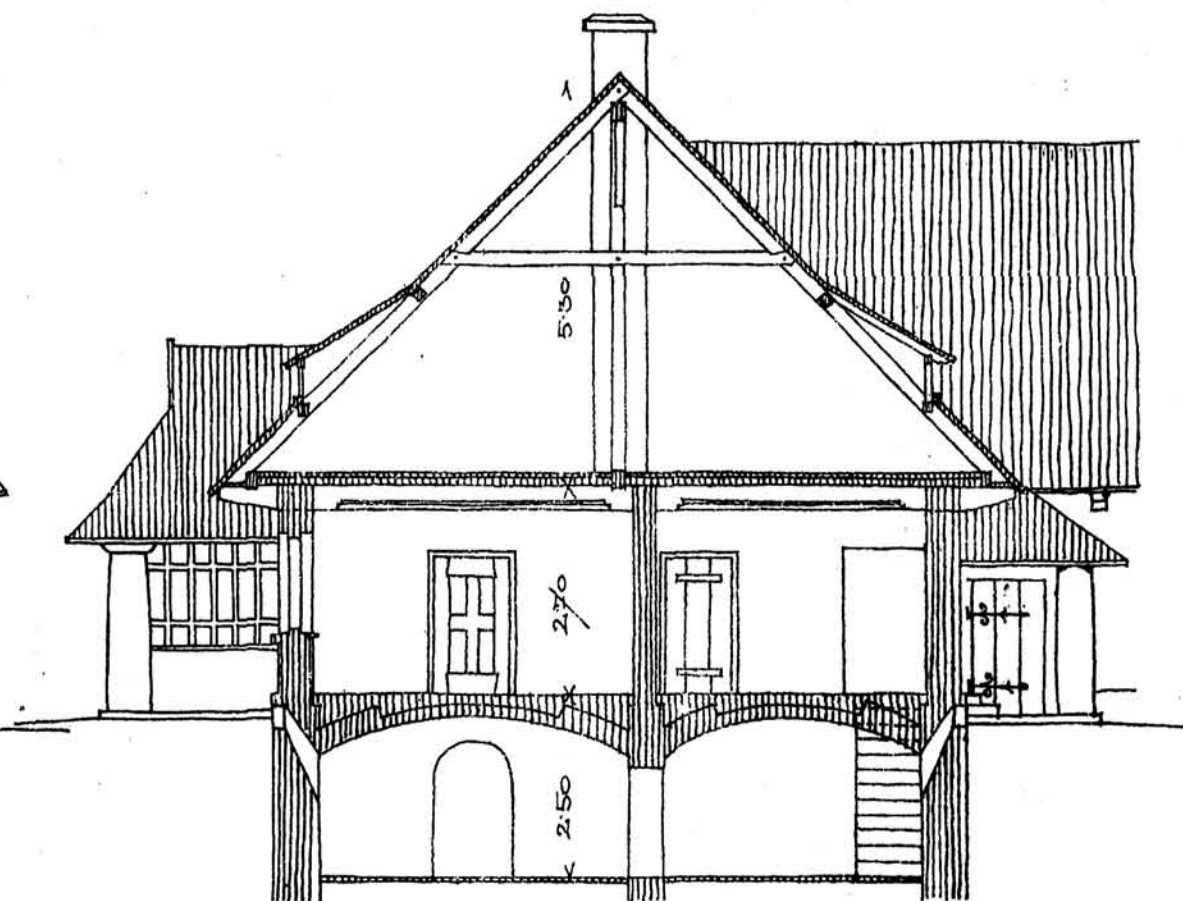

PRZEKRÓJ AB.

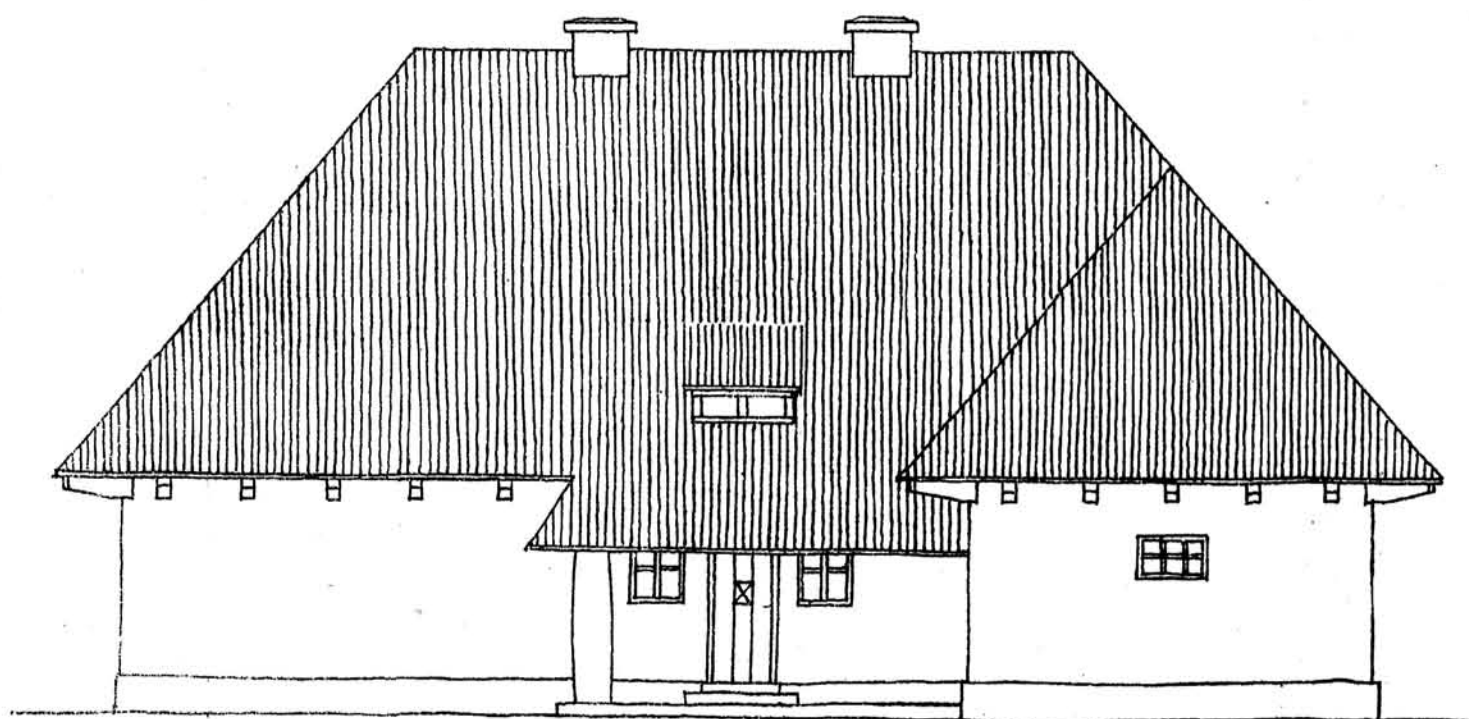


STRONA PÓŁNOCNA

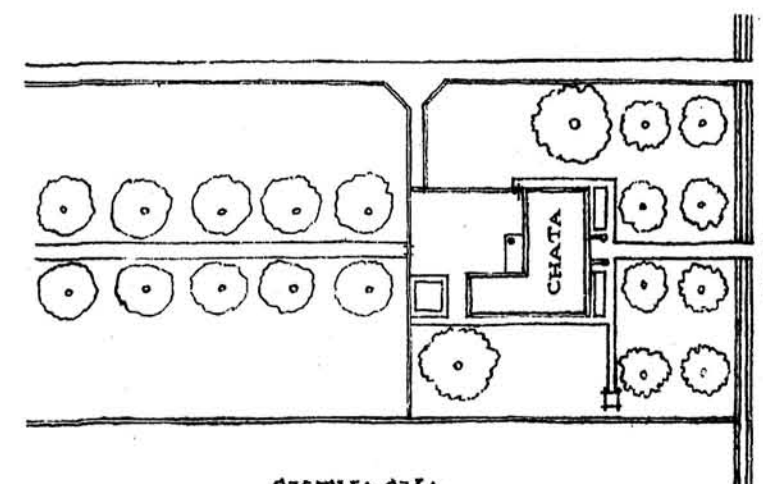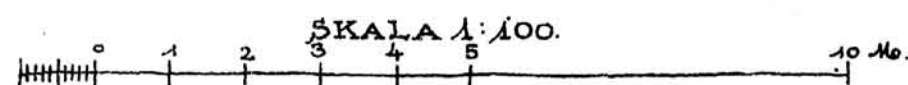


SYTUACJA  
SKALA 1:500.

*Arch. Klimaszko  
gł. 1*





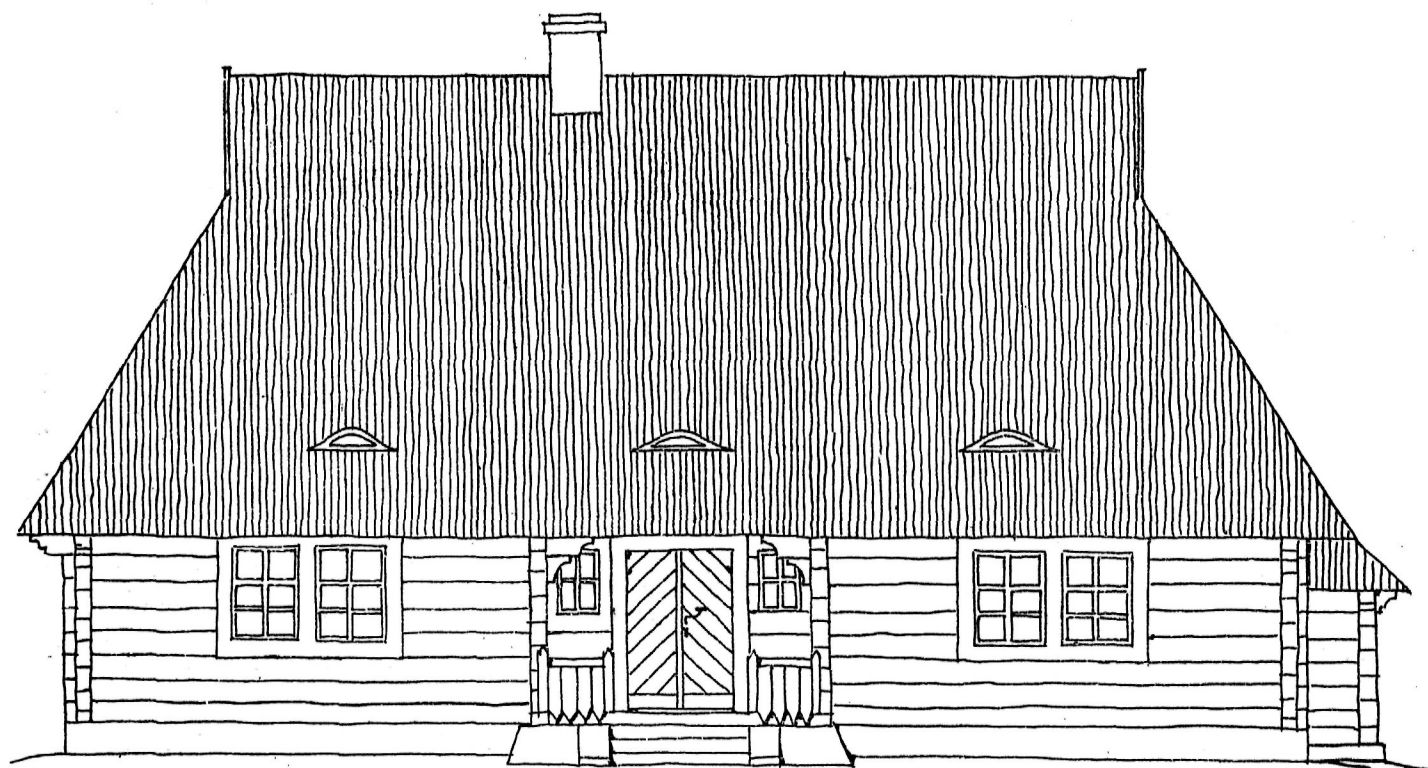

STRONA POŁUDNIOWA

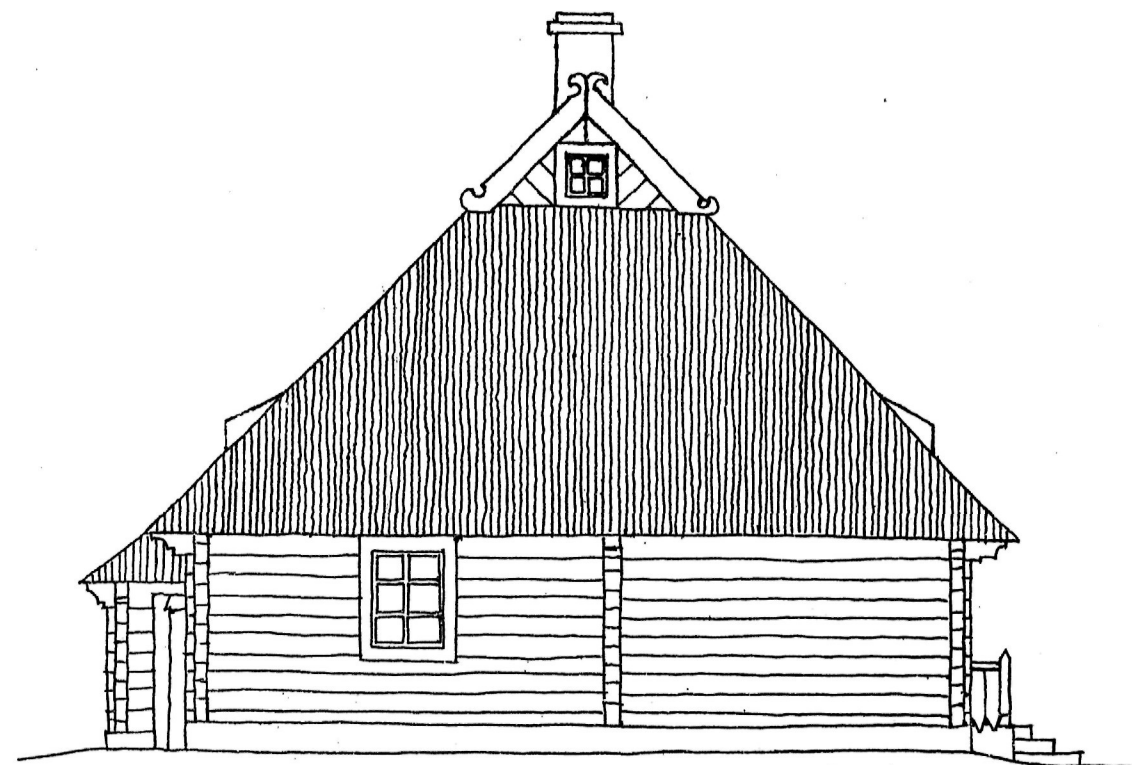

STRONA WŚCHODNIA

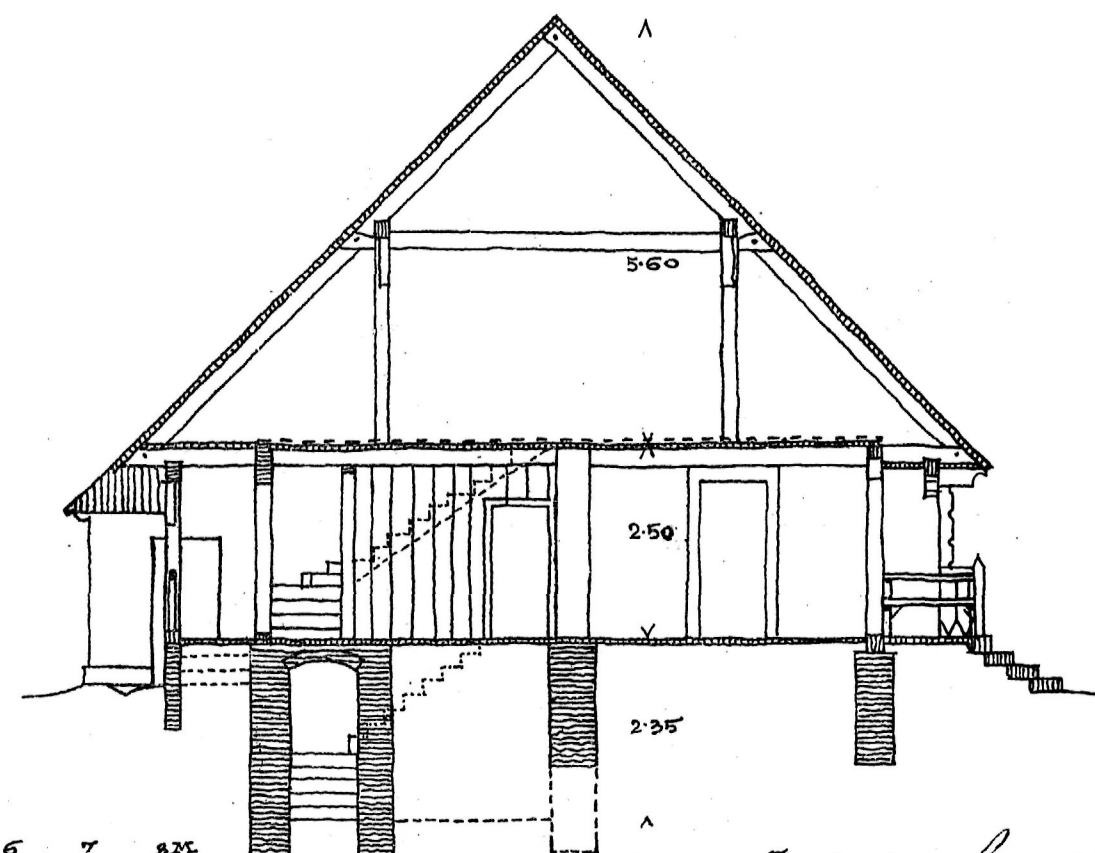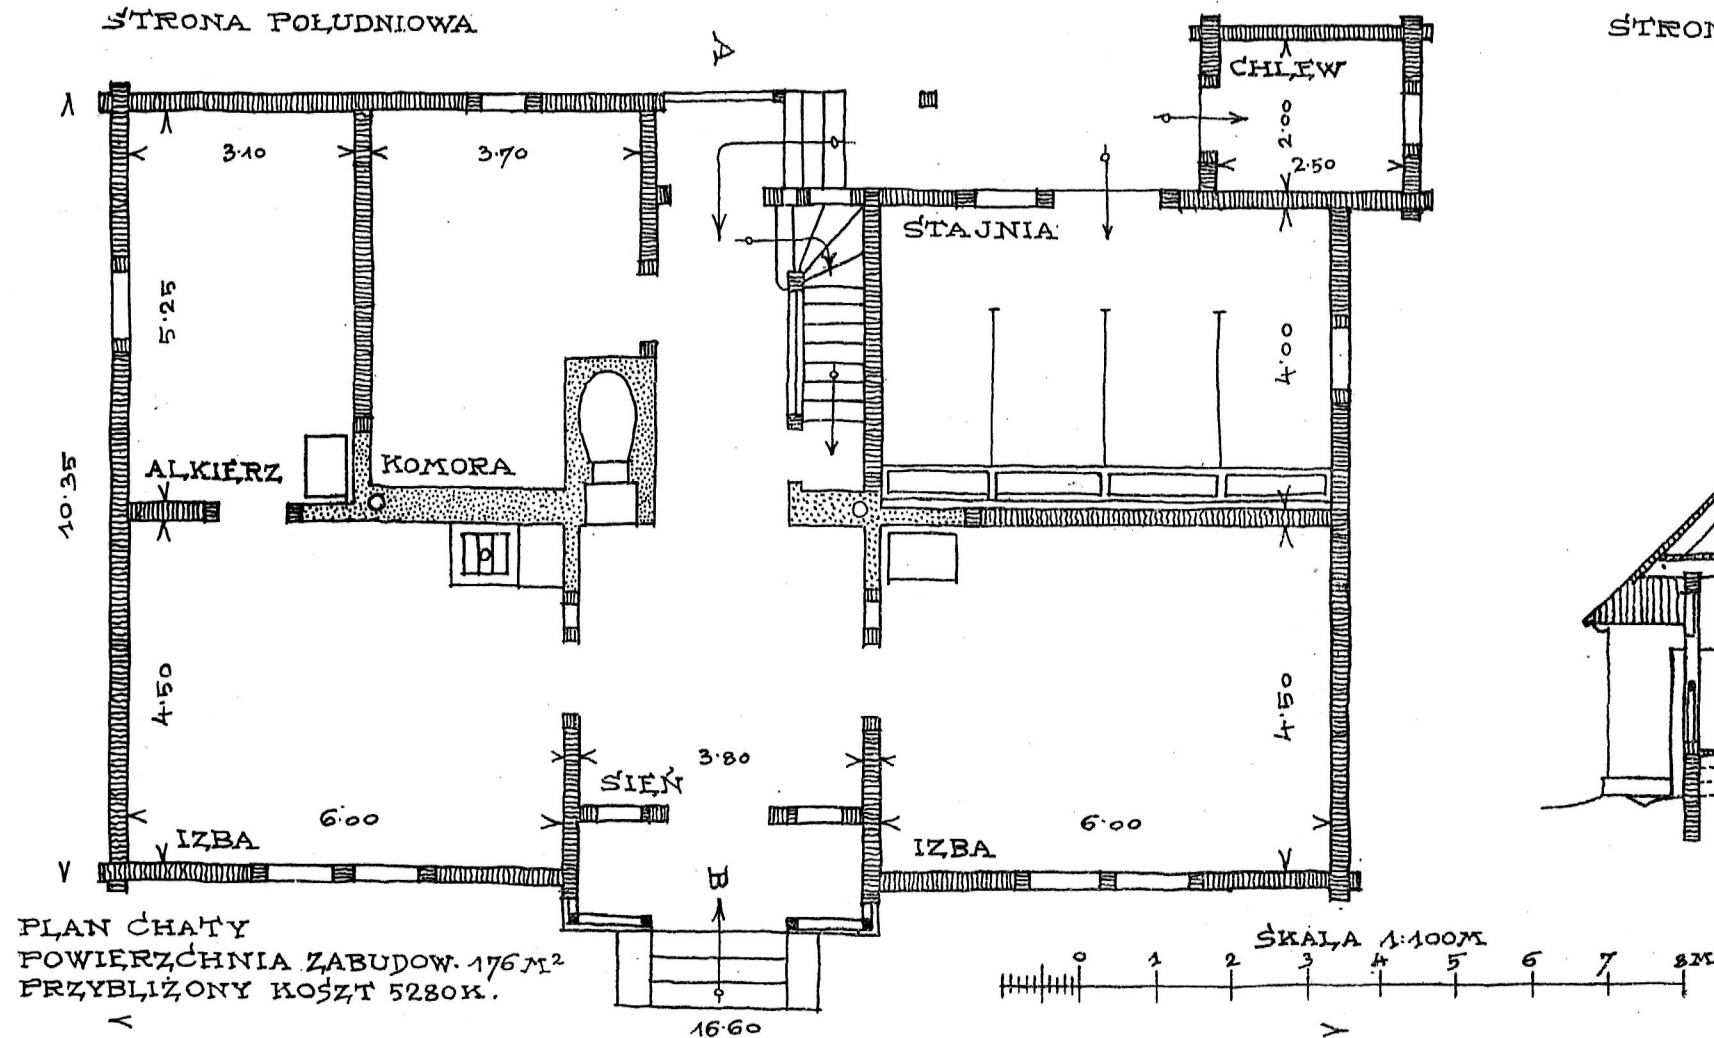

PRZĘKRÓJ A-B. J. Kadziora - 915.