


ZAGRODA

dla gospodarstwa od 5 do 7 ha


- 1. Rozplanowanie zagrody**
- 2. Budynek mieszkalny murowany**
- 3. Budynek mieszkalny drewniany**
- 4. Budynek inwentarski murowany**
- 5. Budynek inwentarski drewniany**

ROZPLANOWANIE ZAGRODY dla GOSPODARSTWA 7 do 10 ha

SKALA 1:400 (1 cm. = 4 metr.)

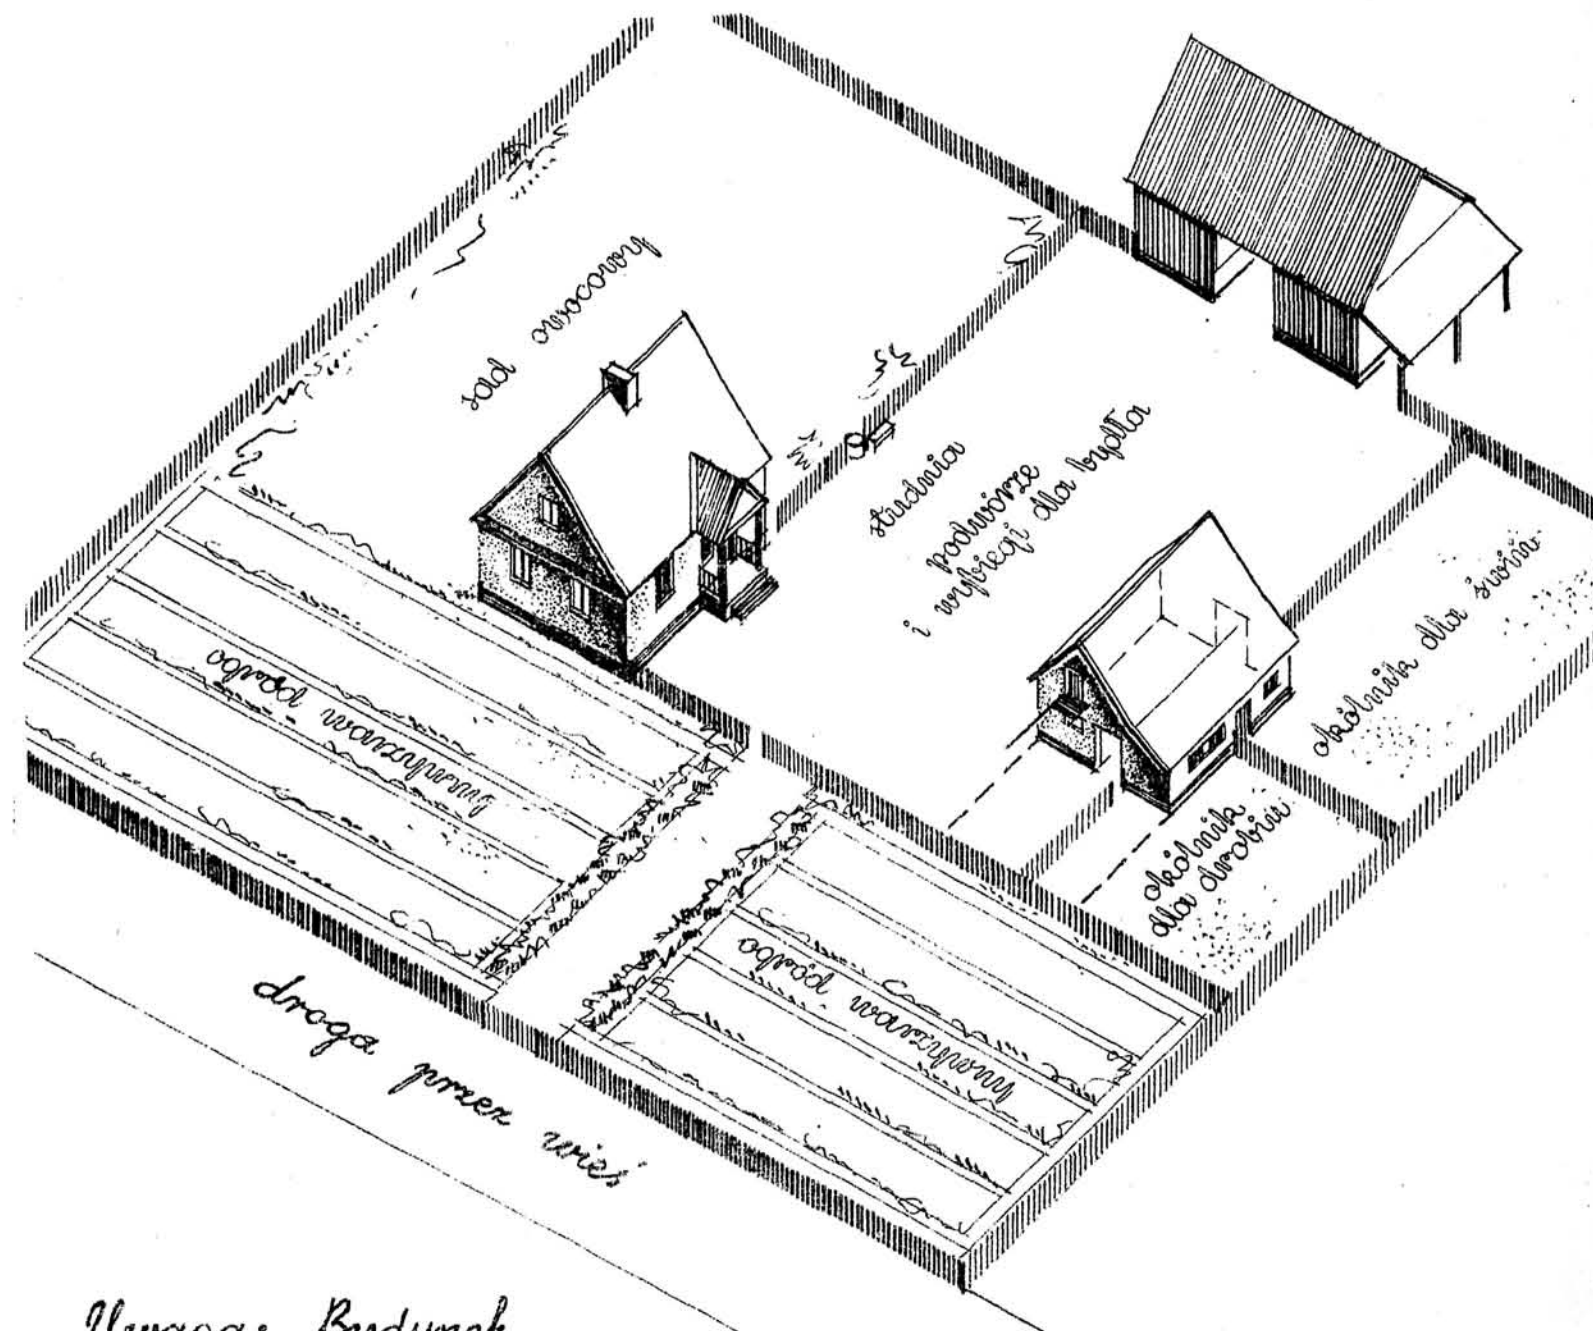

Uwaga: Budynek inwentarski przed rozbudową.

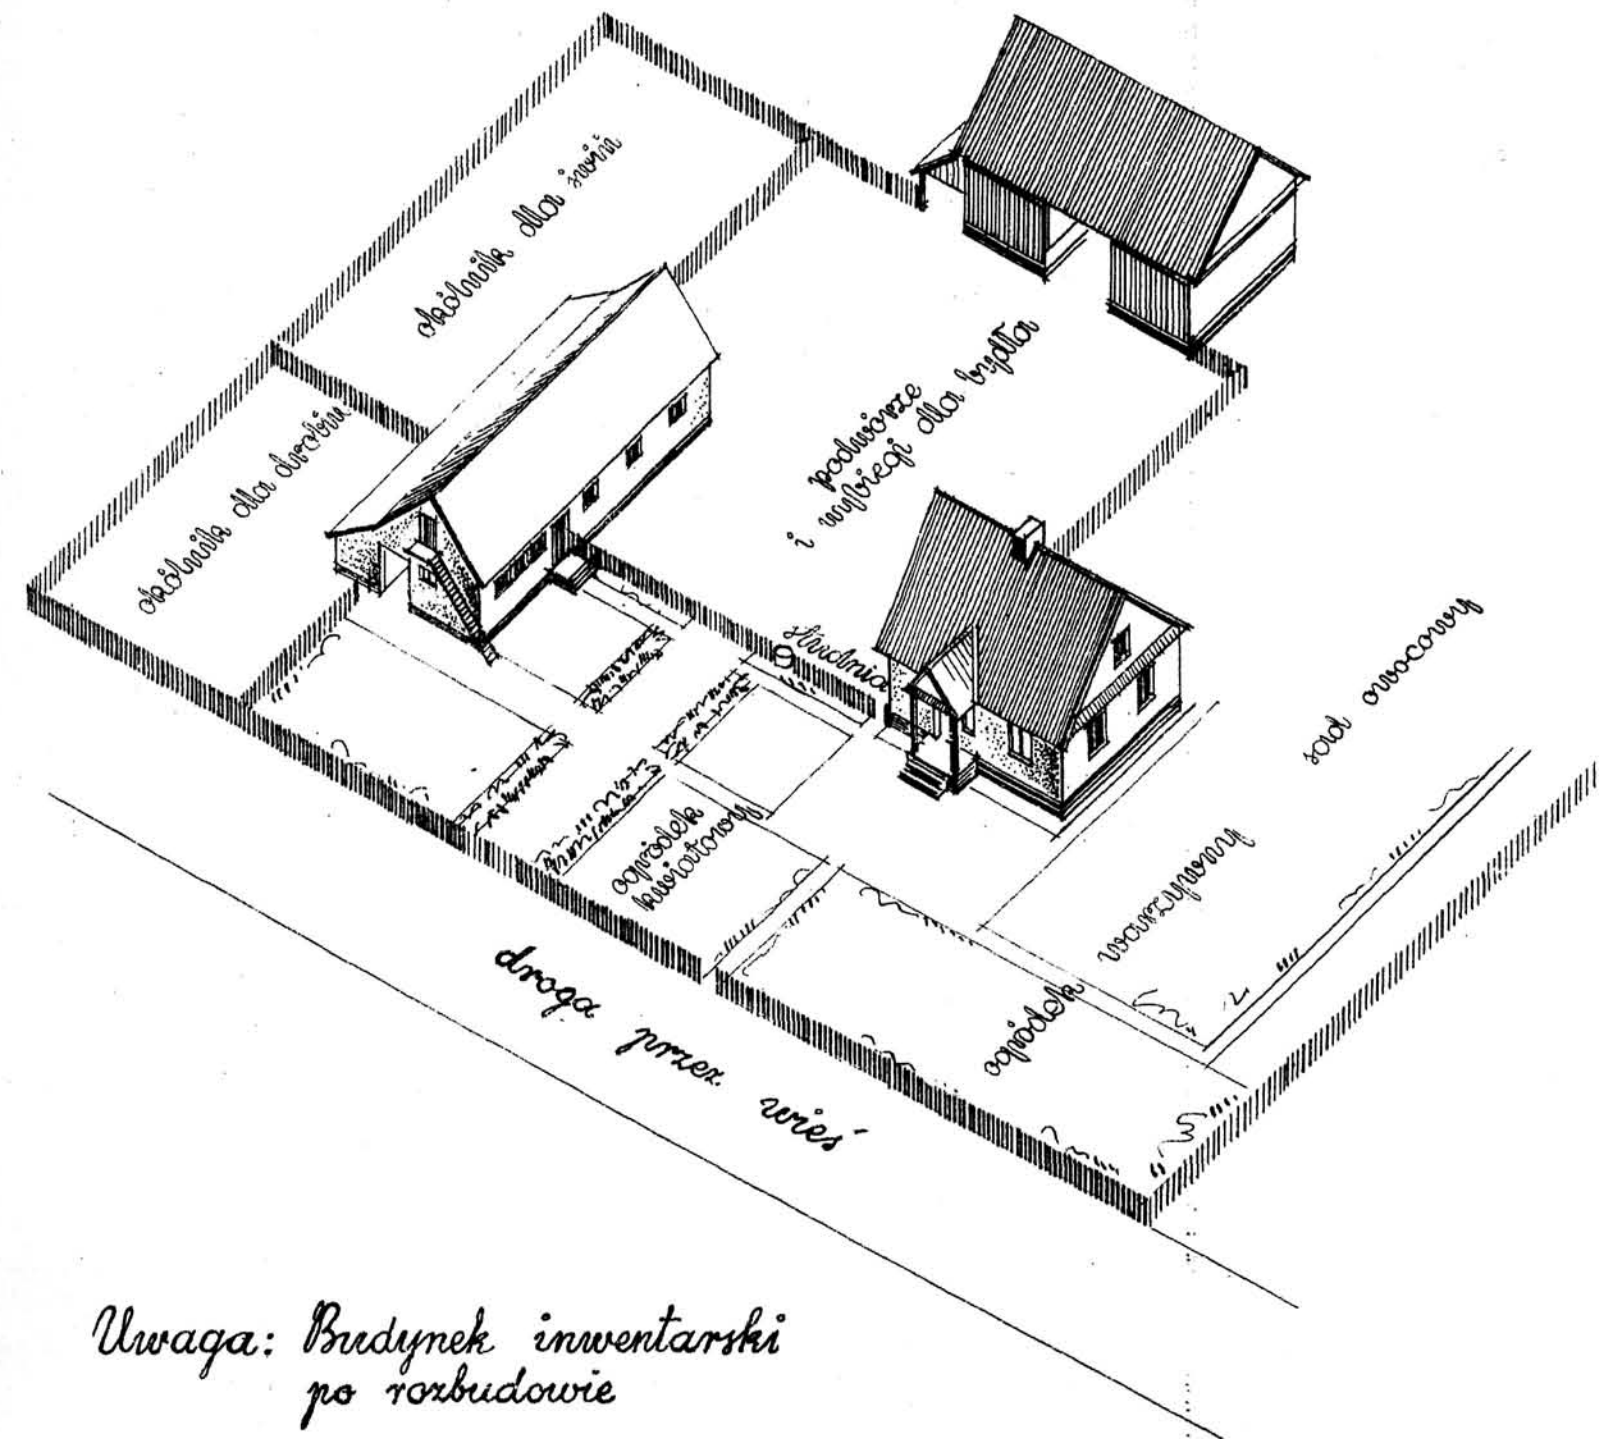

Uwaga: Budynek inwentarski po rozbudowie

WYDZIAŁ BUDOWNICTWA WIEJSKIEGO
C. T. O. i K. R.
Warszawa, ul. Kopernika 30

J. Piasik
inż.-arch.

SKALA 1:100 (1 cm.=1 metr.)

WYDZIAŁ BUDOWNICTWA WIEJSKIEGO
C. T. O. i K. R.
Warszawa ul. Kopernika 30

Fr. Diascik, ini.- arch.








BUDYNEK MIESZKALNY dla GOSPODARSTWA 5 do 7 ha

SKALA 1:100 (1 cm. = 1 metr.)


WYDZIAŁ LUDOWNICTWA WIEJSKIEGO
C. T. O. I K. R.

Warszawa, ul. Kopernika 30


Fr. Piasicki, inż.-arch.

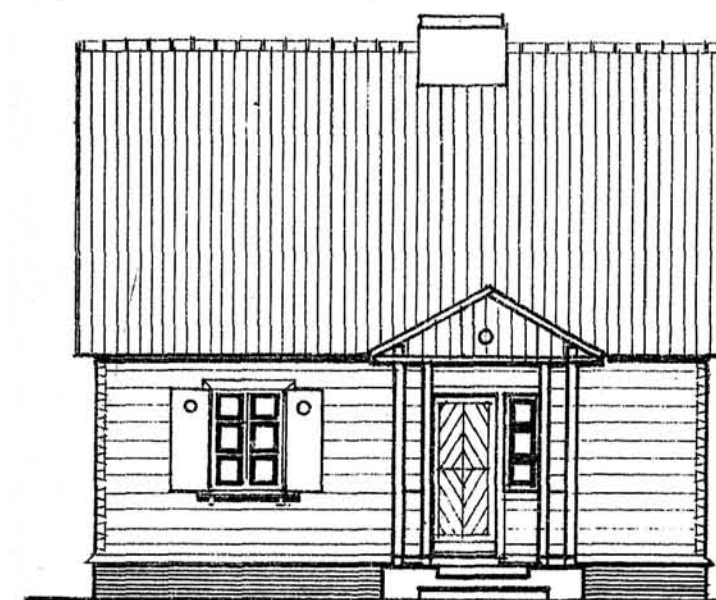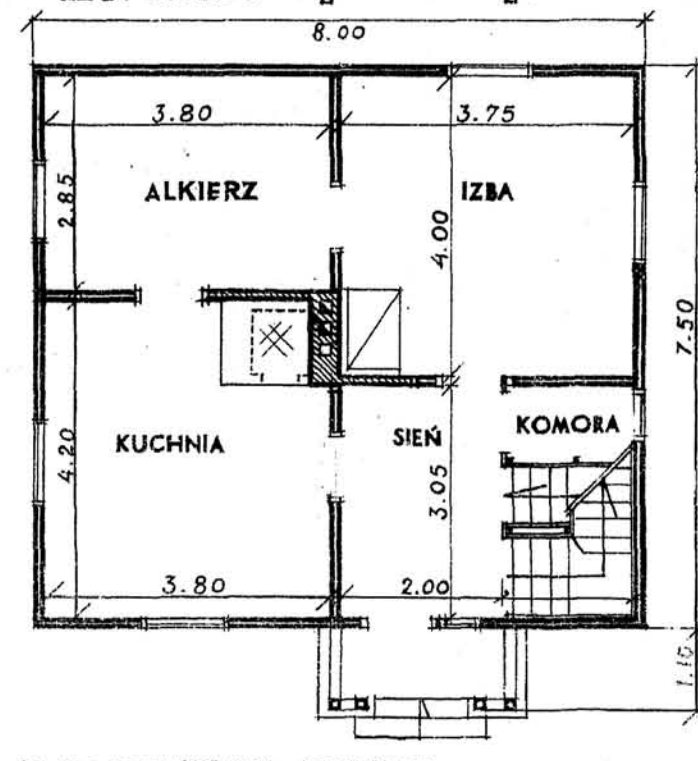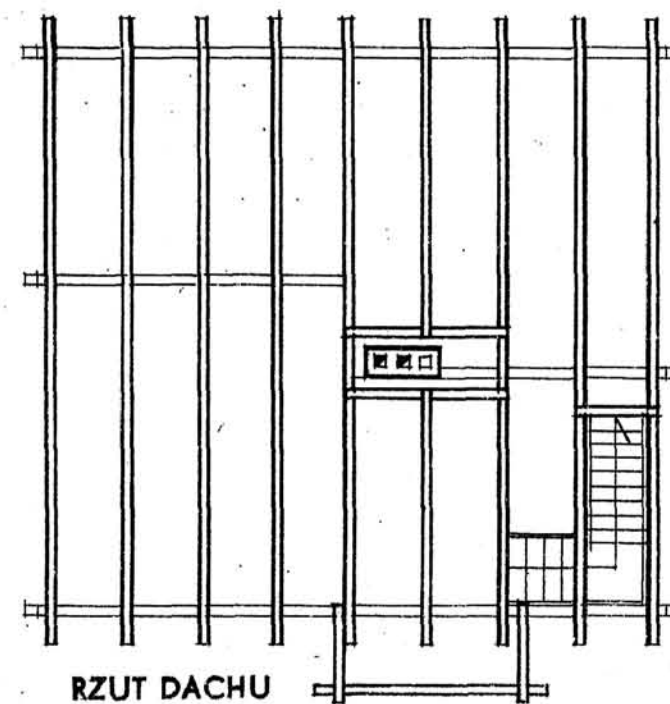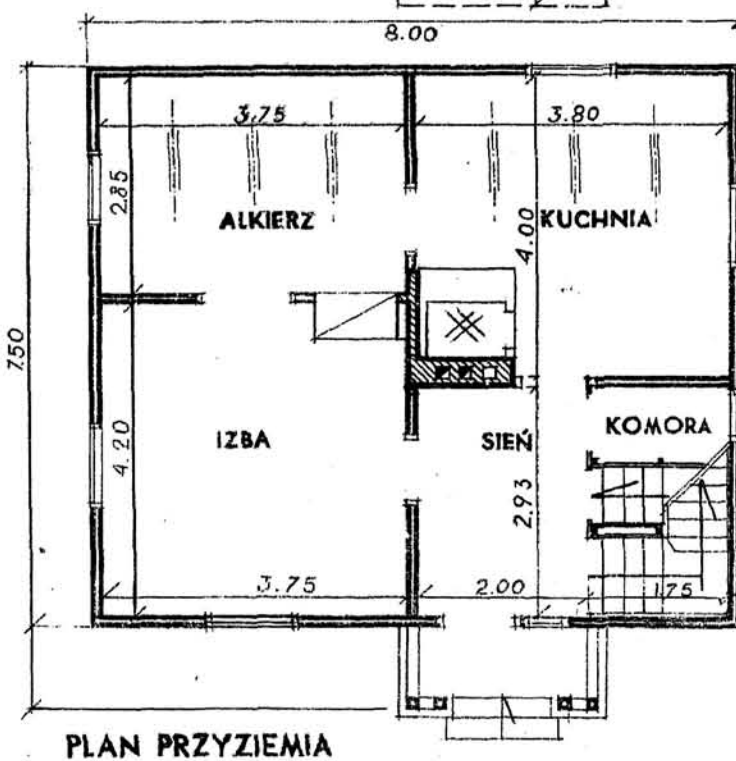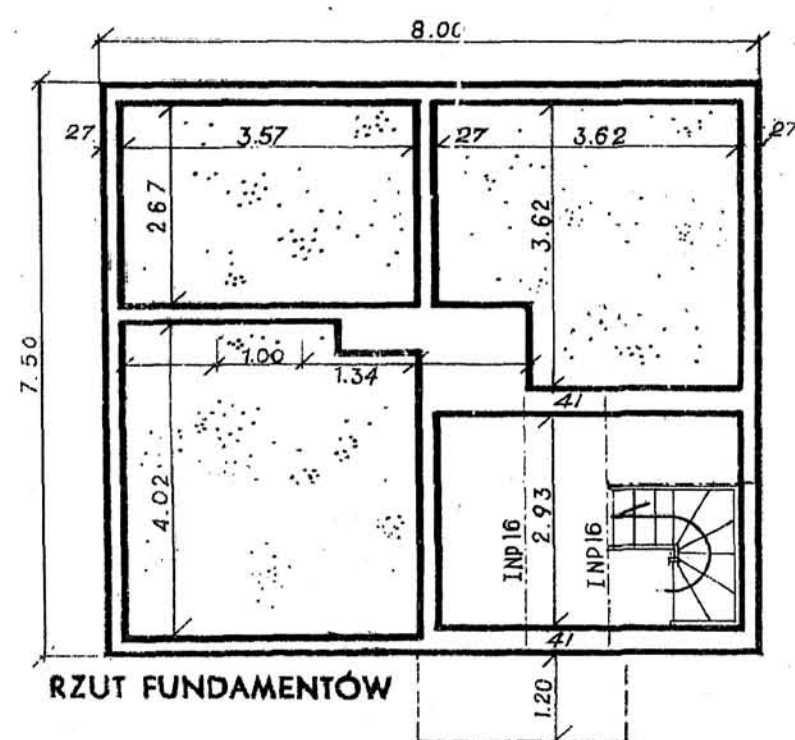

WIDOK FRONTOWY

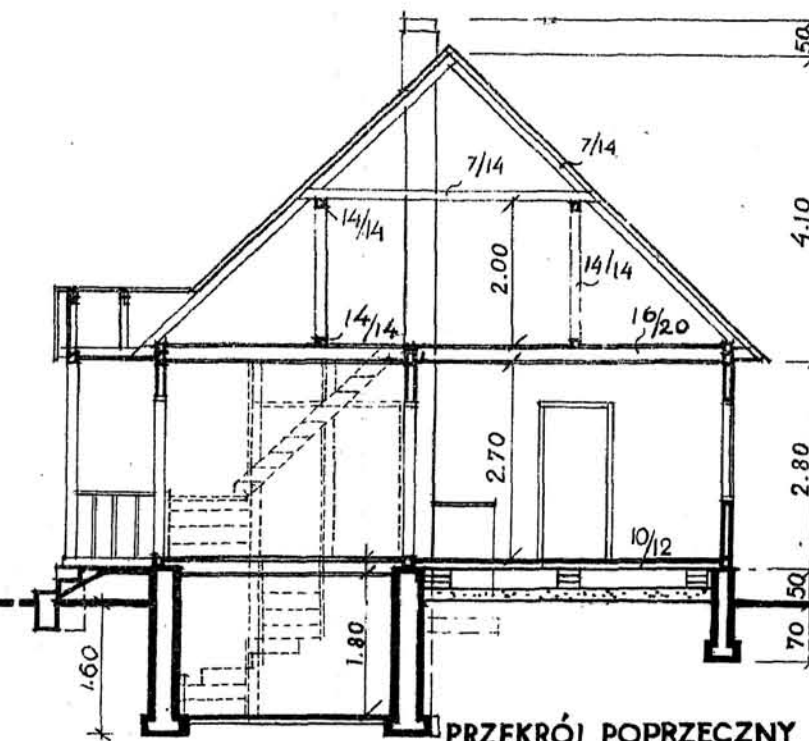


PRZĘKÓJ POPRZECZNY

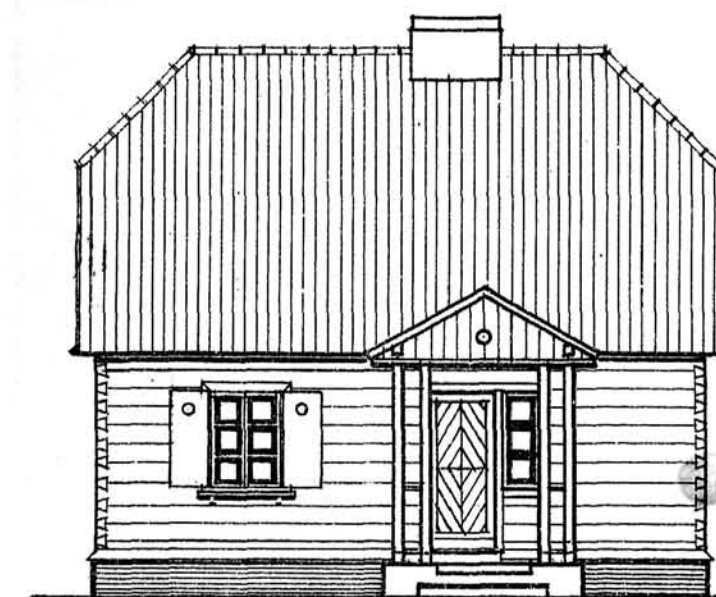


WIDOK FRONTOWY-ODMIANA



WIDOK BOCZNY

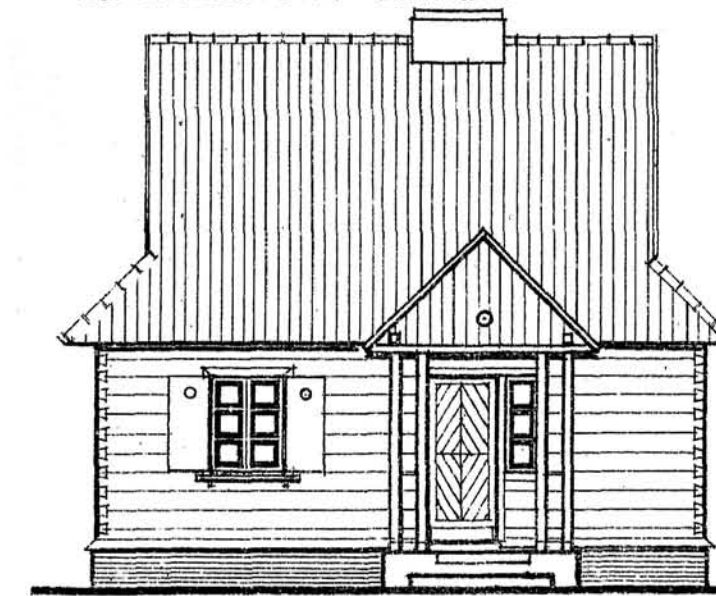

WIDOK FRONTOWY-ODMIANA

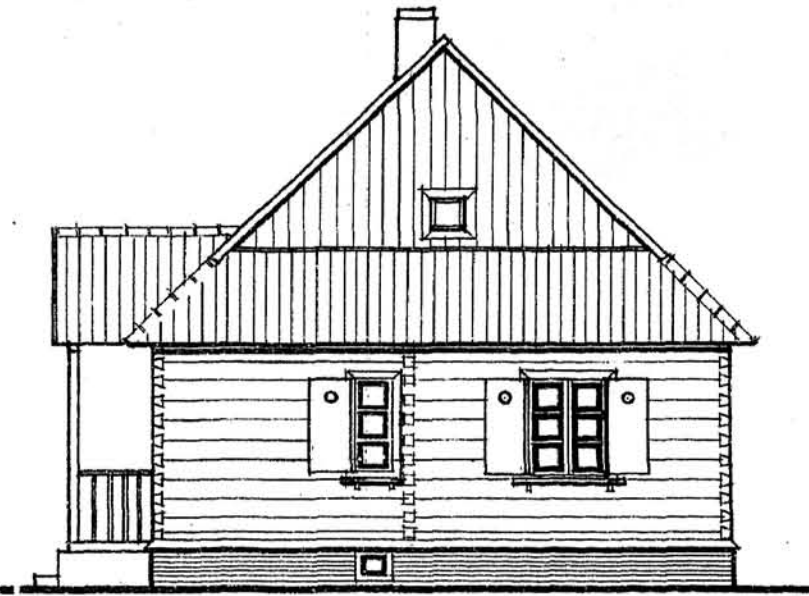

WIDOK BOCZNY-ODMIANA


BUDYNEK INWENTARSKI dla GOSPODARSTWA 5 do 7 ha

SKALA 1:100 (1 cm. = 1 metr.)


WYDZIAŁ BUDOWNICTWA WIEJSKIEGO
C. T. O. I. K. R.

Warszawa, ul. Kopernika 30


Fr. Działek, inż.-arch.

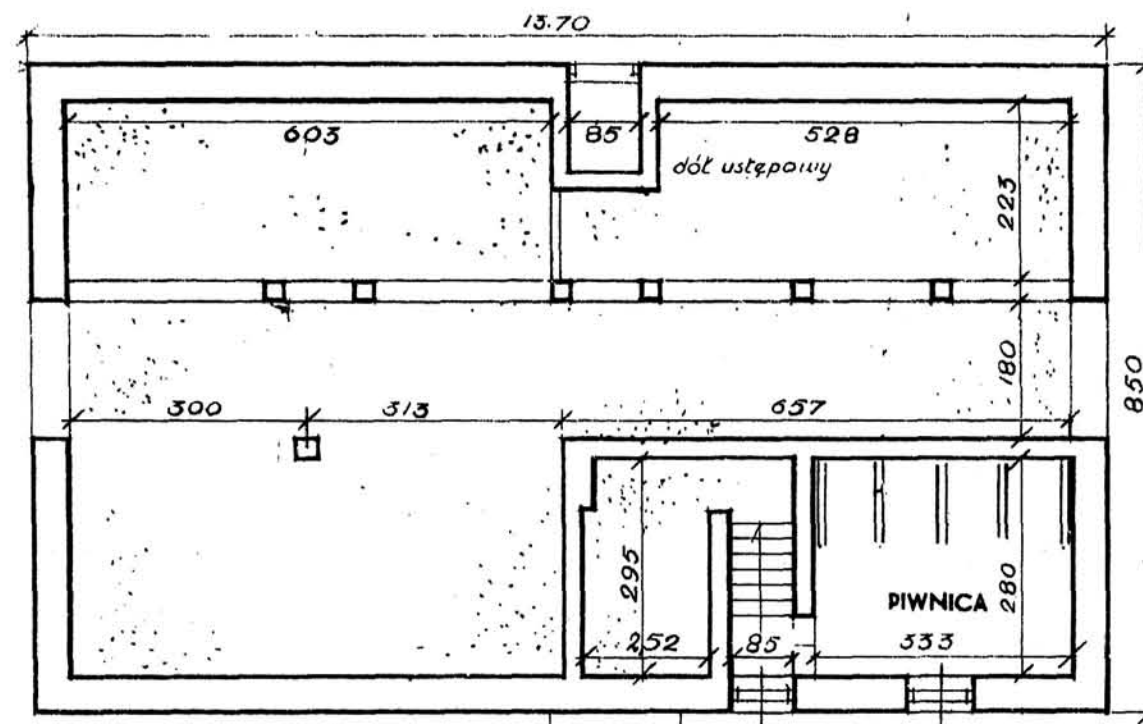


RZUT FUNDAMENTÓW

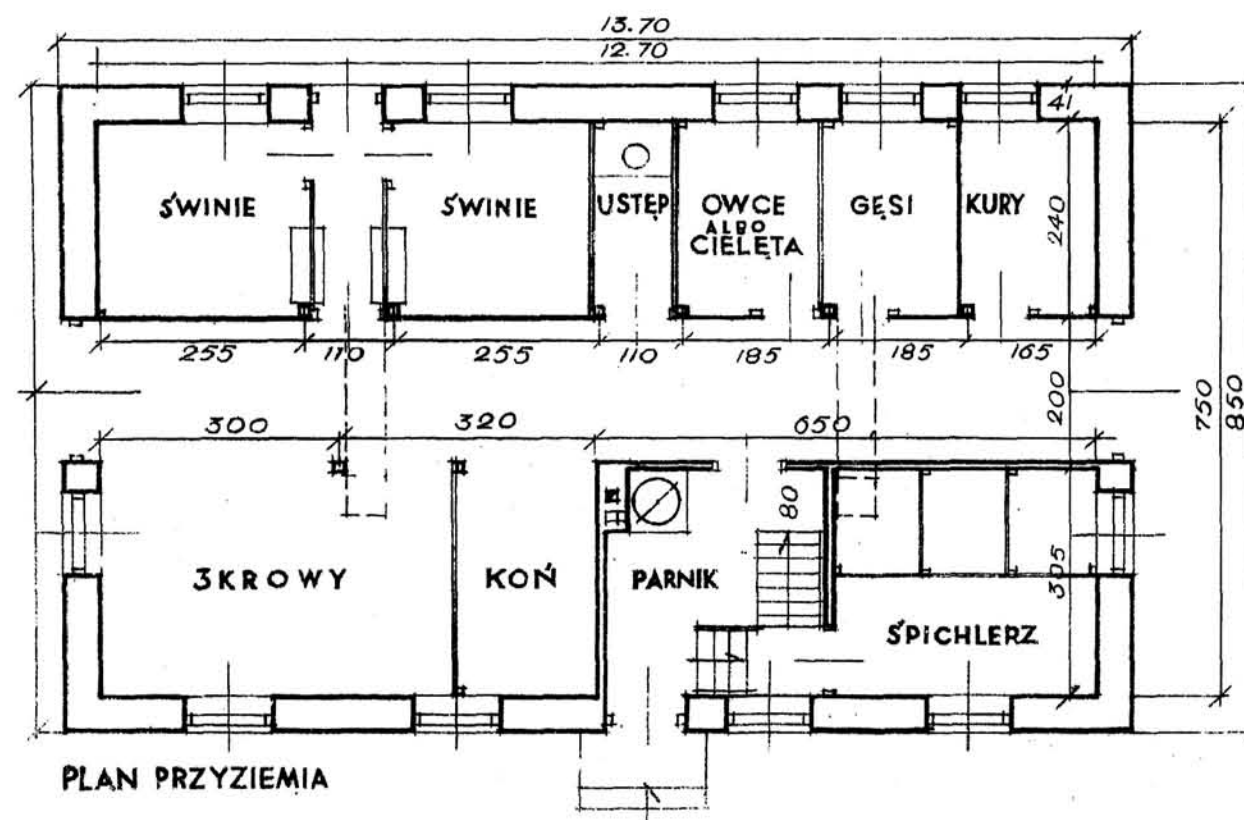

PLAN PRZYZIEMIA

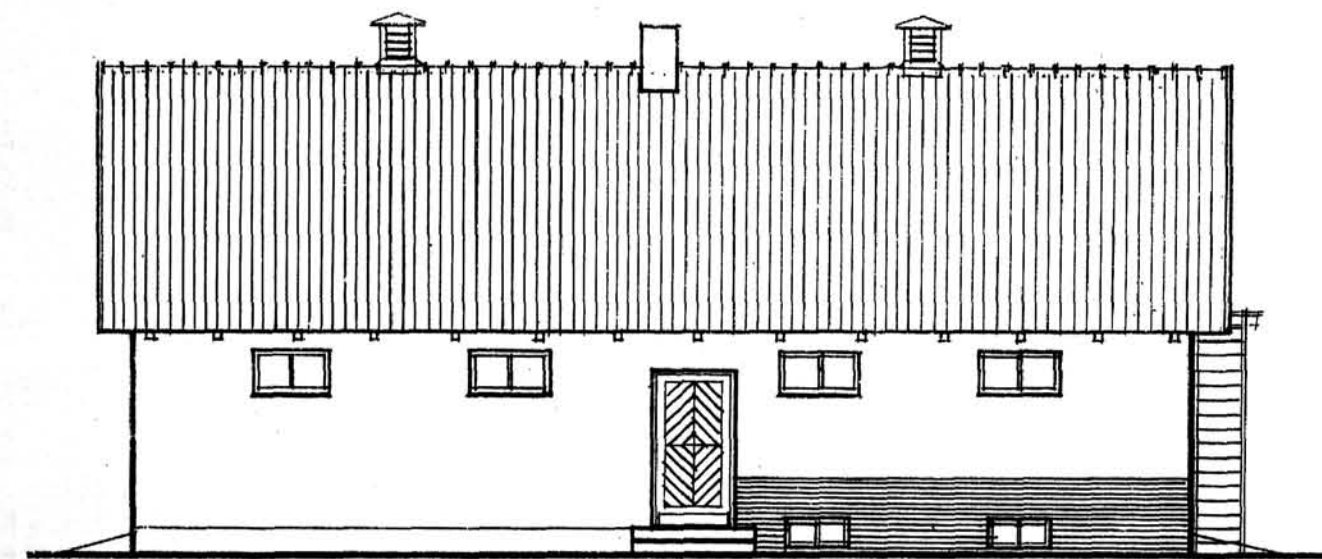


WIDOK FRONTOWY






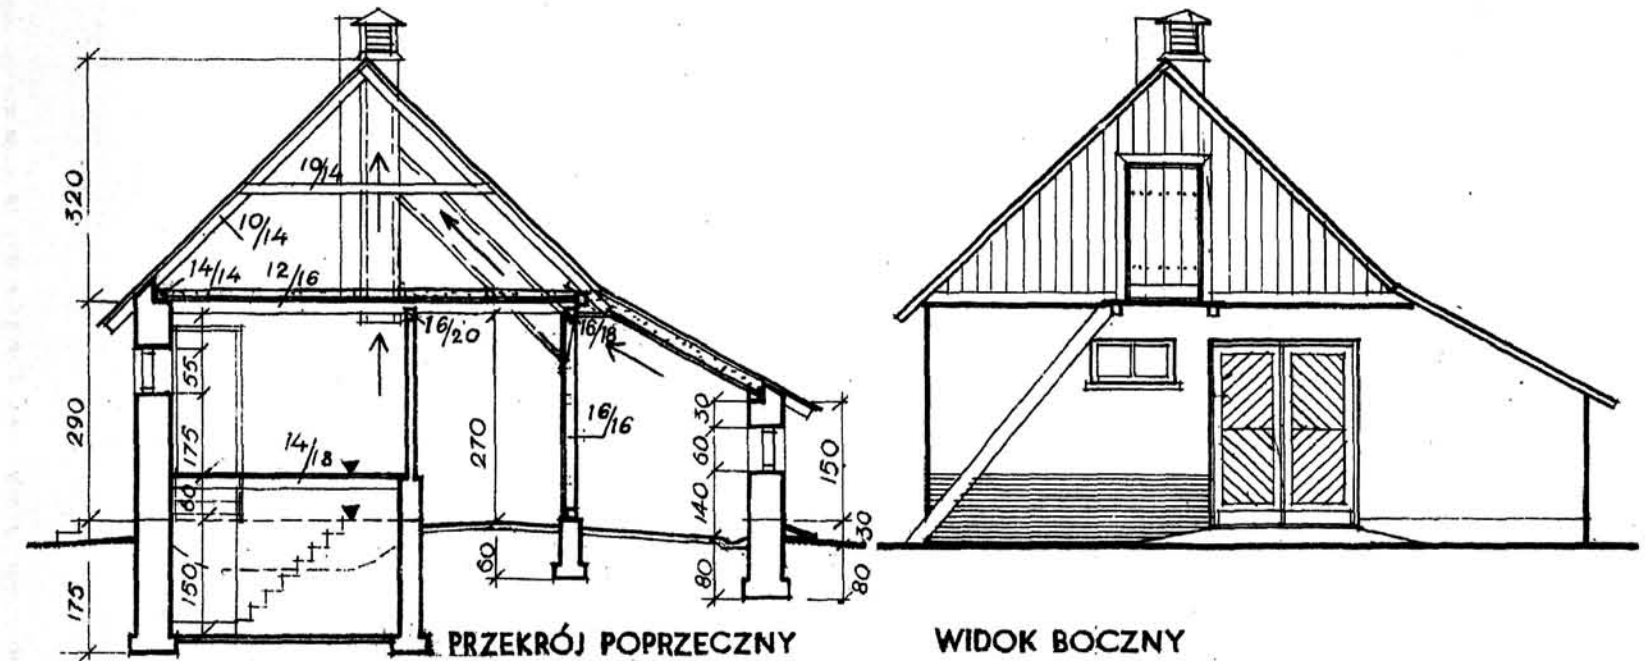


PRZĘKRÓJ POPRZECZNY





WIDOK BOCZNY

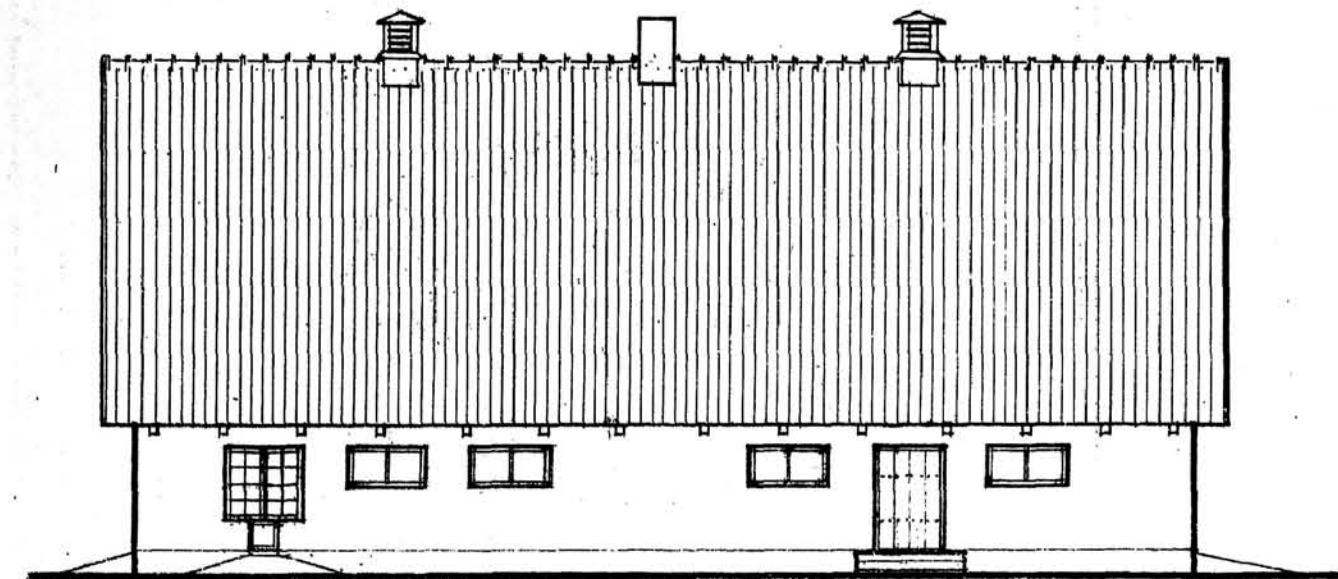

WIDOK OD TYŁU

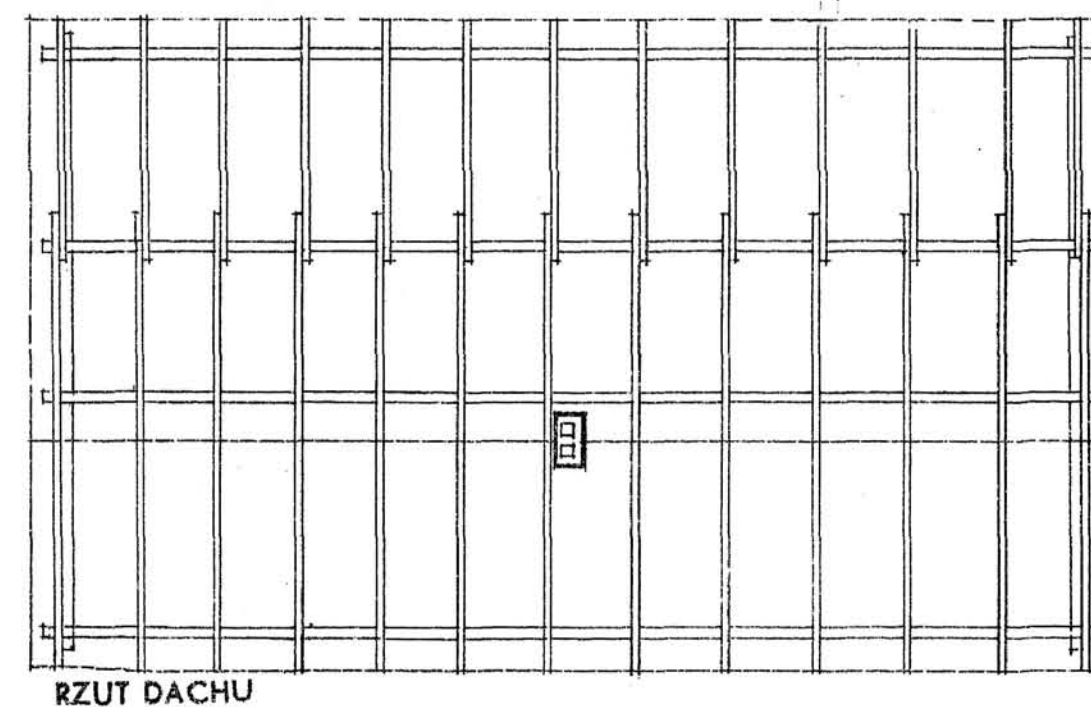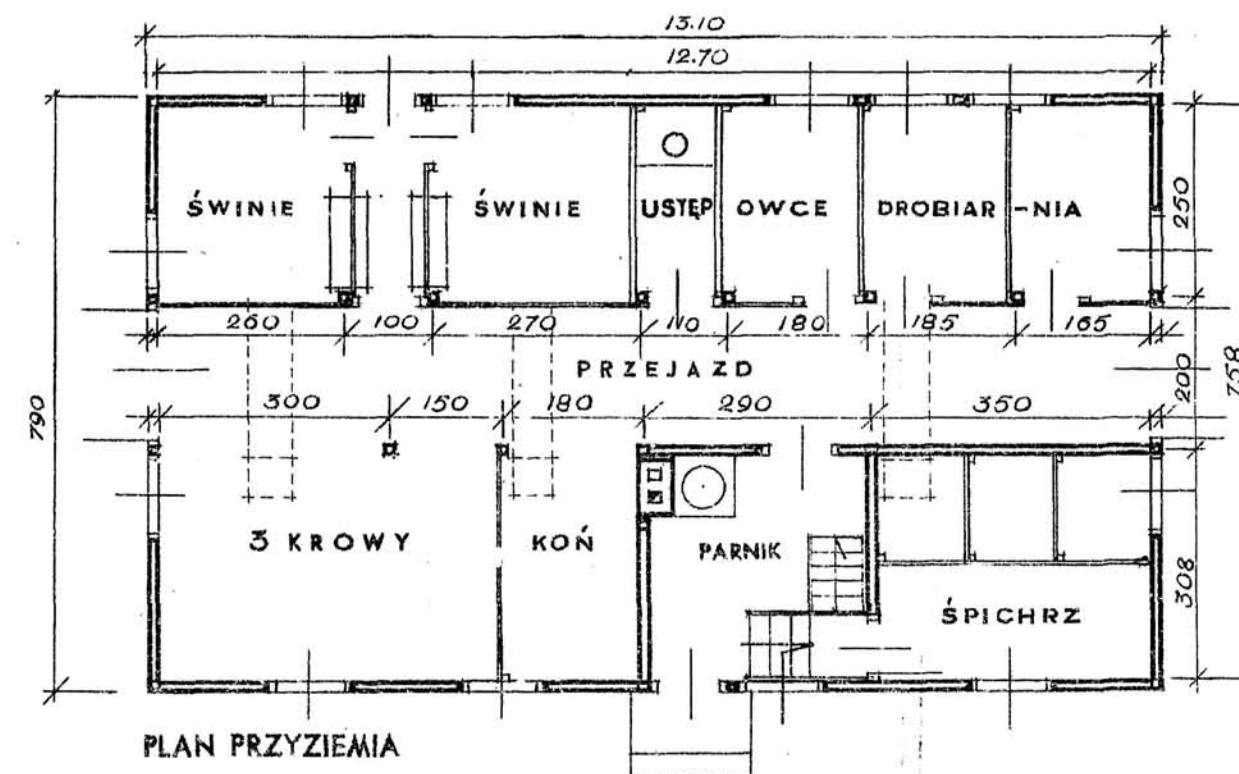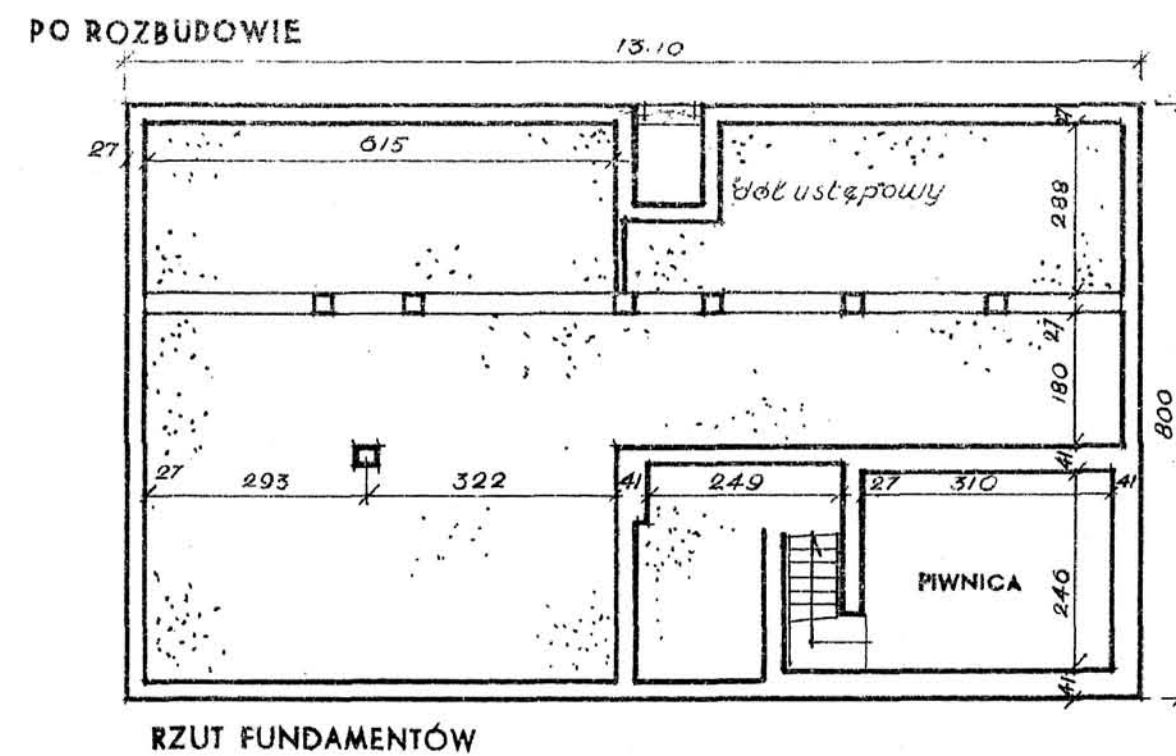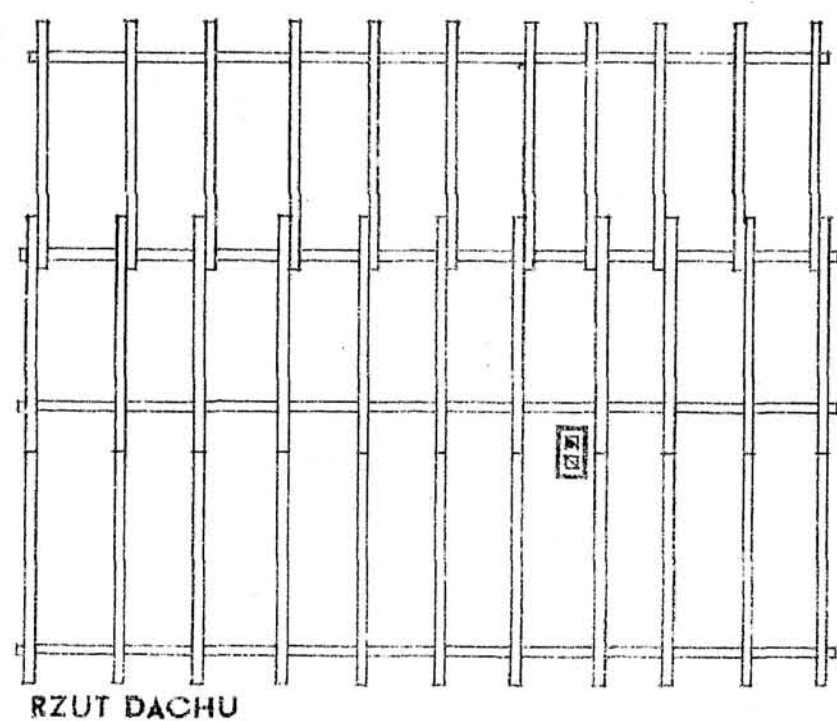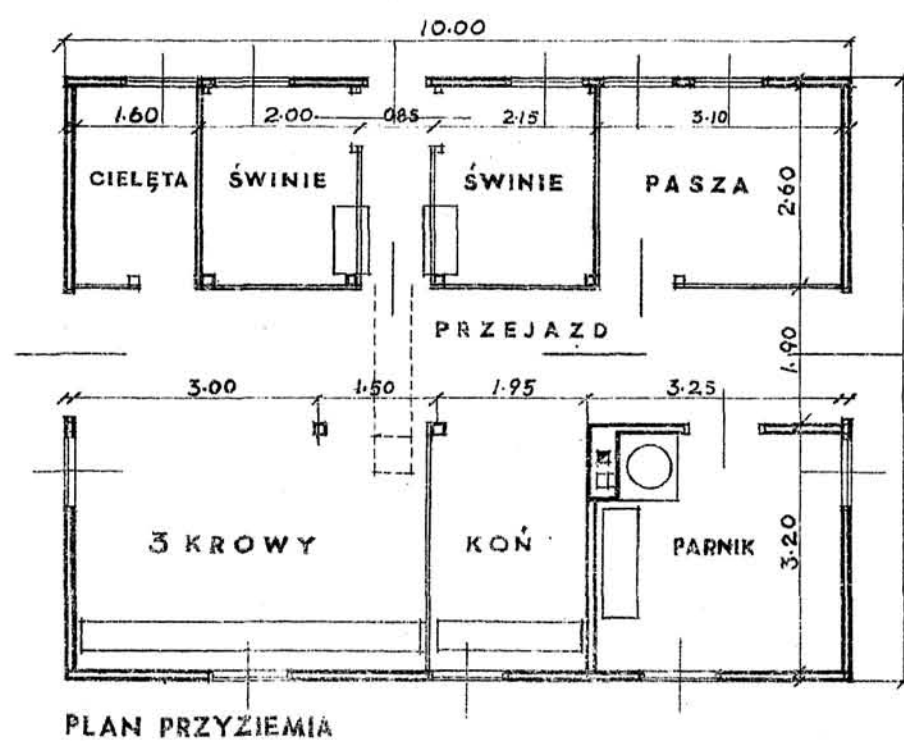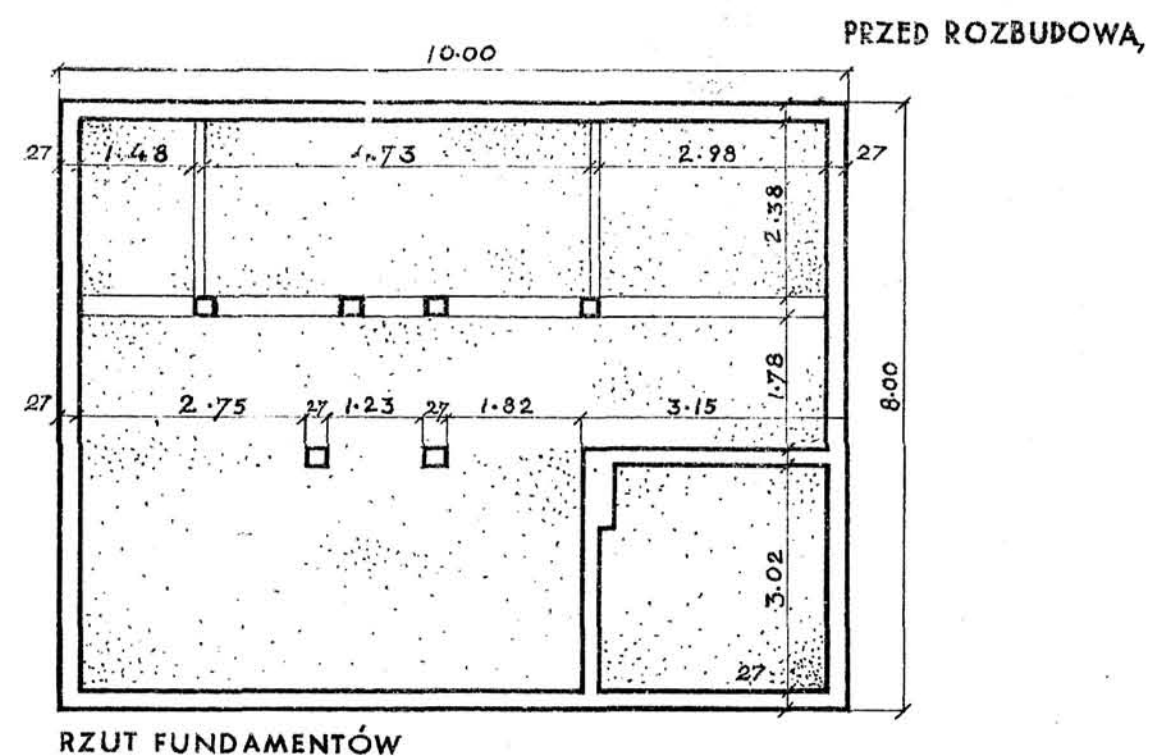

BUDYNEK INWENTARSKI dla GOSPODARSTWA 5 do 7 ha

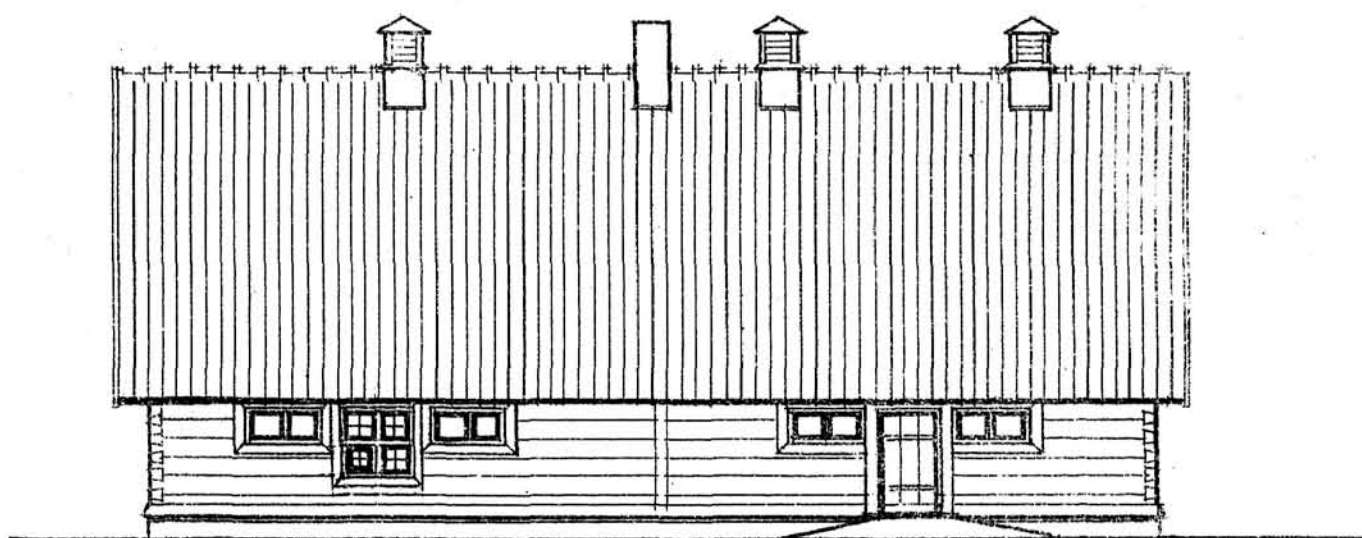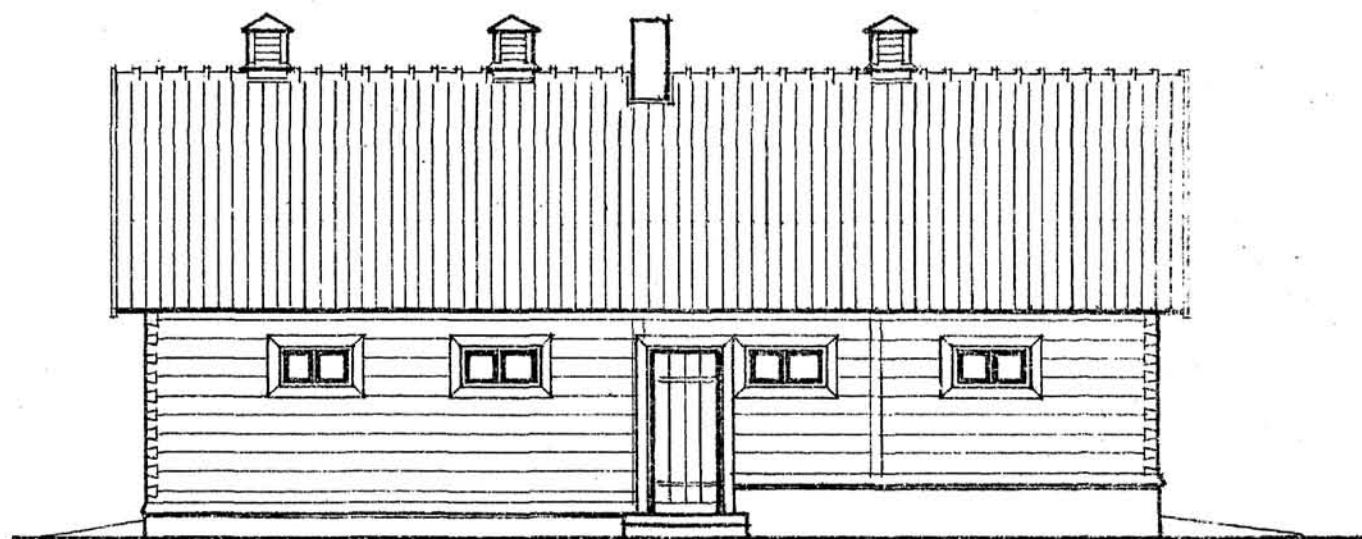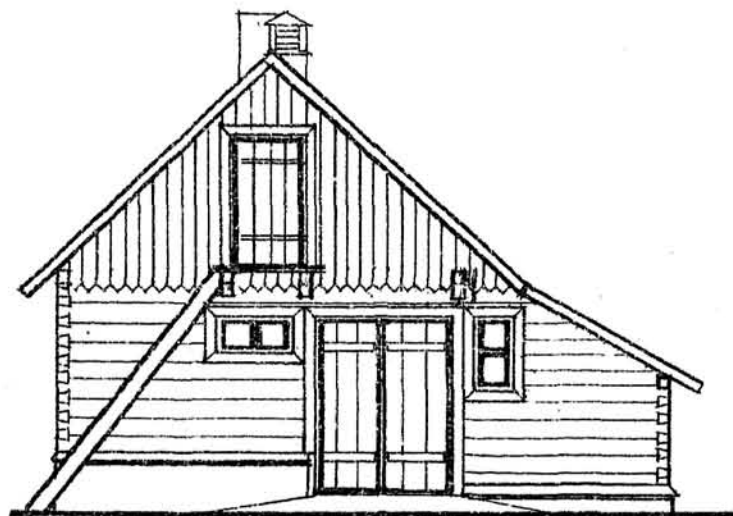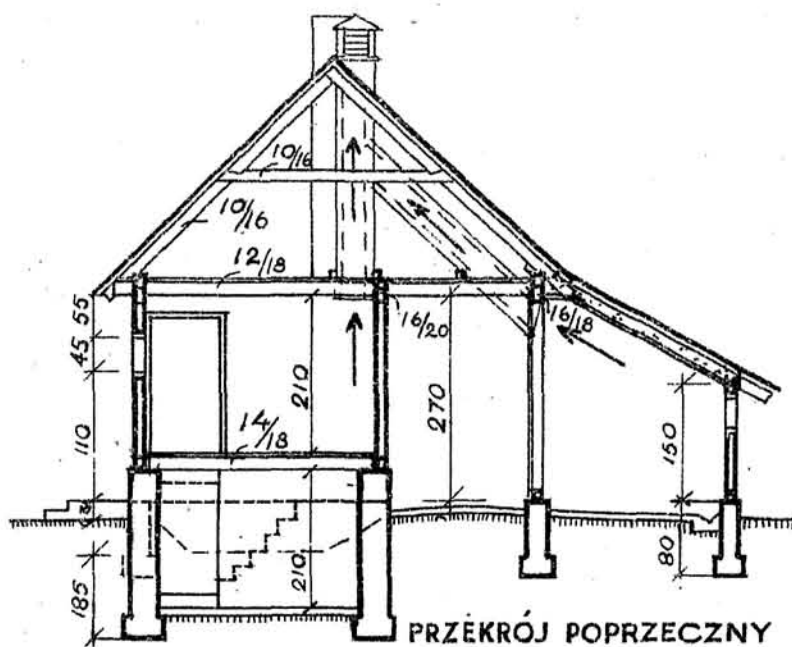

WYDZIAŁ BUDOWNICTWA WIEJSKIEGO
C. T. O. i K. R.

Warszawa, ul. Kopernika 30

Fr. Piasicki, inż.-arch.